


## PLANTA BAIXA

A = 174,35 m<sup>2</sup>



## Planta Pilares

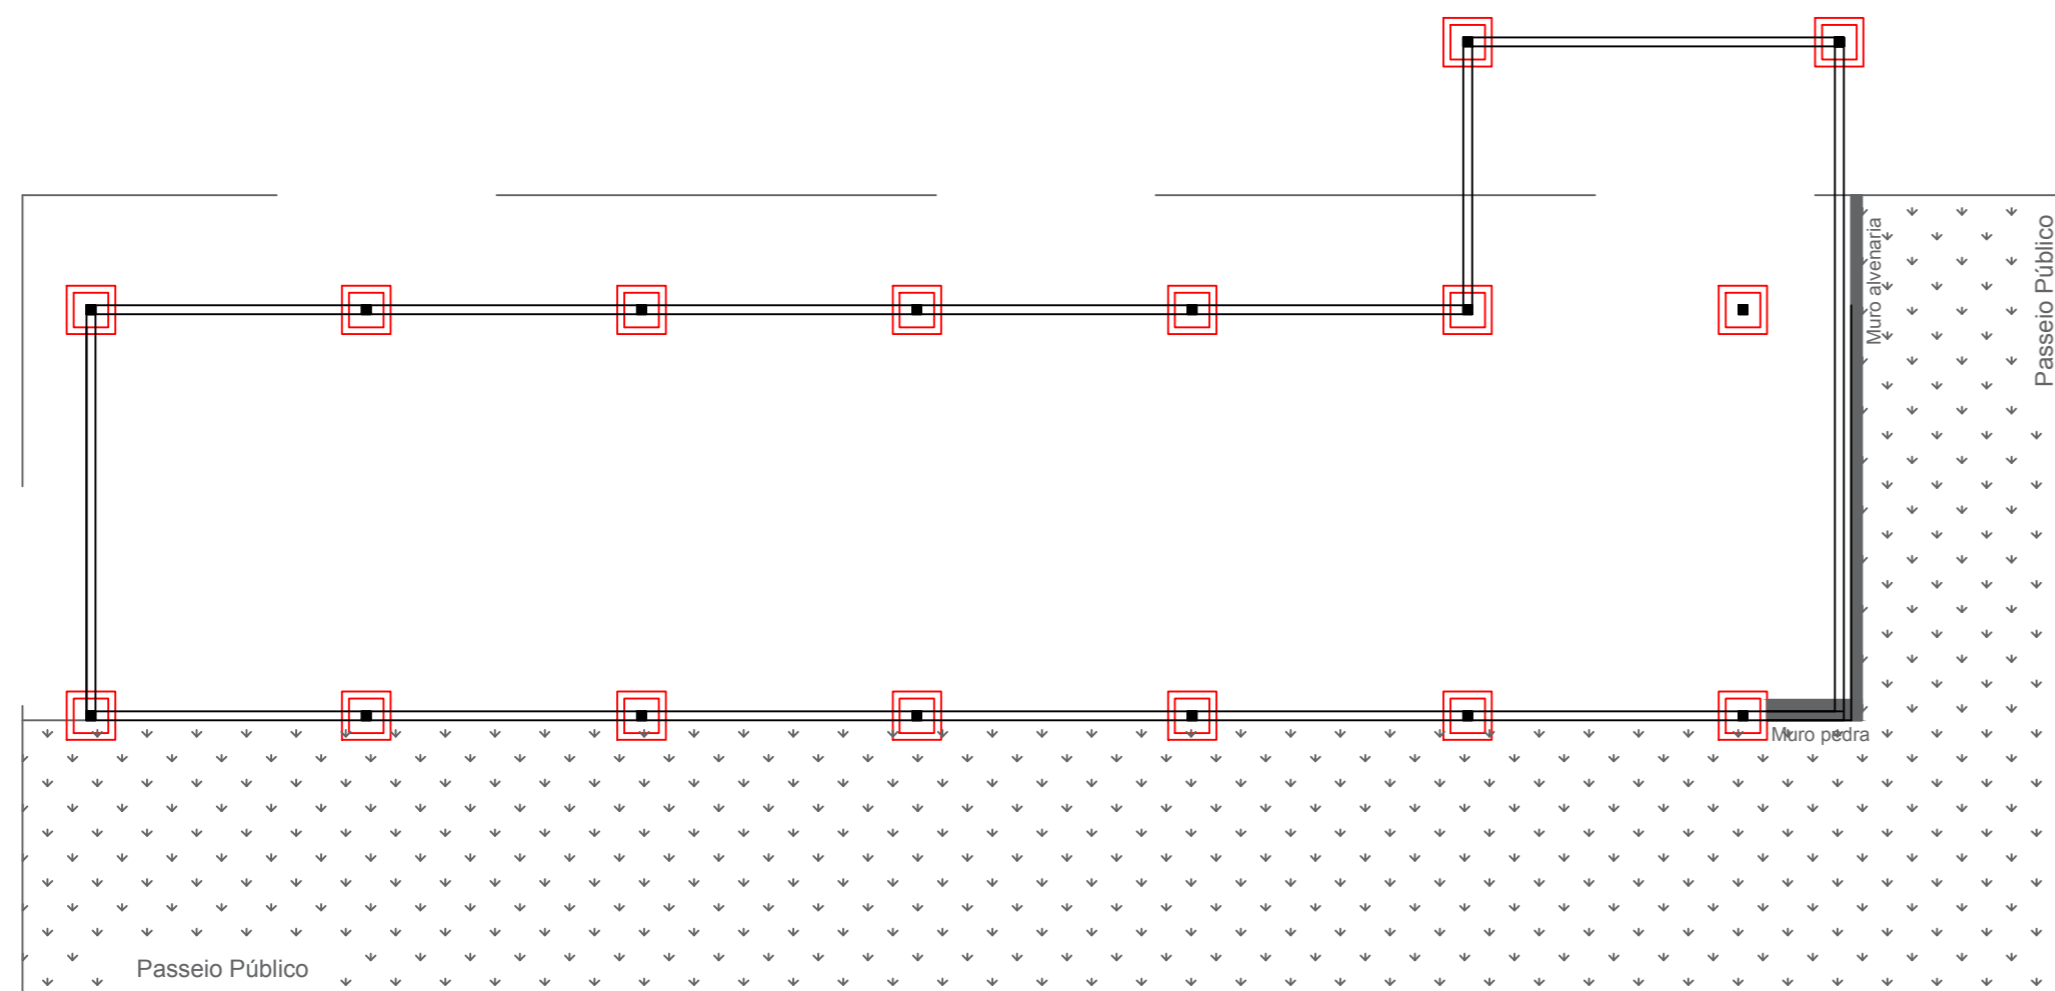

MUNICÍPIO DE GALVÃO

RAPHAELA RENATA PALAURO  
ENGENHEIRA CIVIL  
CREA-SC: 126597-4

OBRA  
CANCHA DE BOCHA CENTRO DE CONVIVÊNCIA DOS IDOSOS

CONTEÚDO DA FOLHA  
- Planta Baixa;  
- Planta Pilares.

ESCALA 1 : 100  
DATA setembro/2019  
PRANCHA

02/04

\*Cotas em centímetros