



PERFIL LONGITUDINAL RUA TIRADENTES
Escala Visual

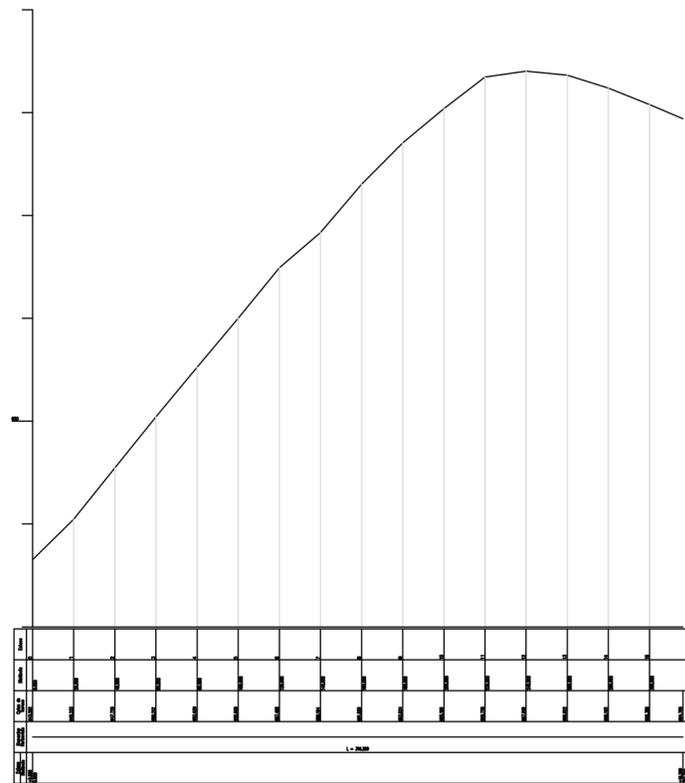

PERFIL LONGITUDINAL RUA NEREU RAMOS
Escala Visual

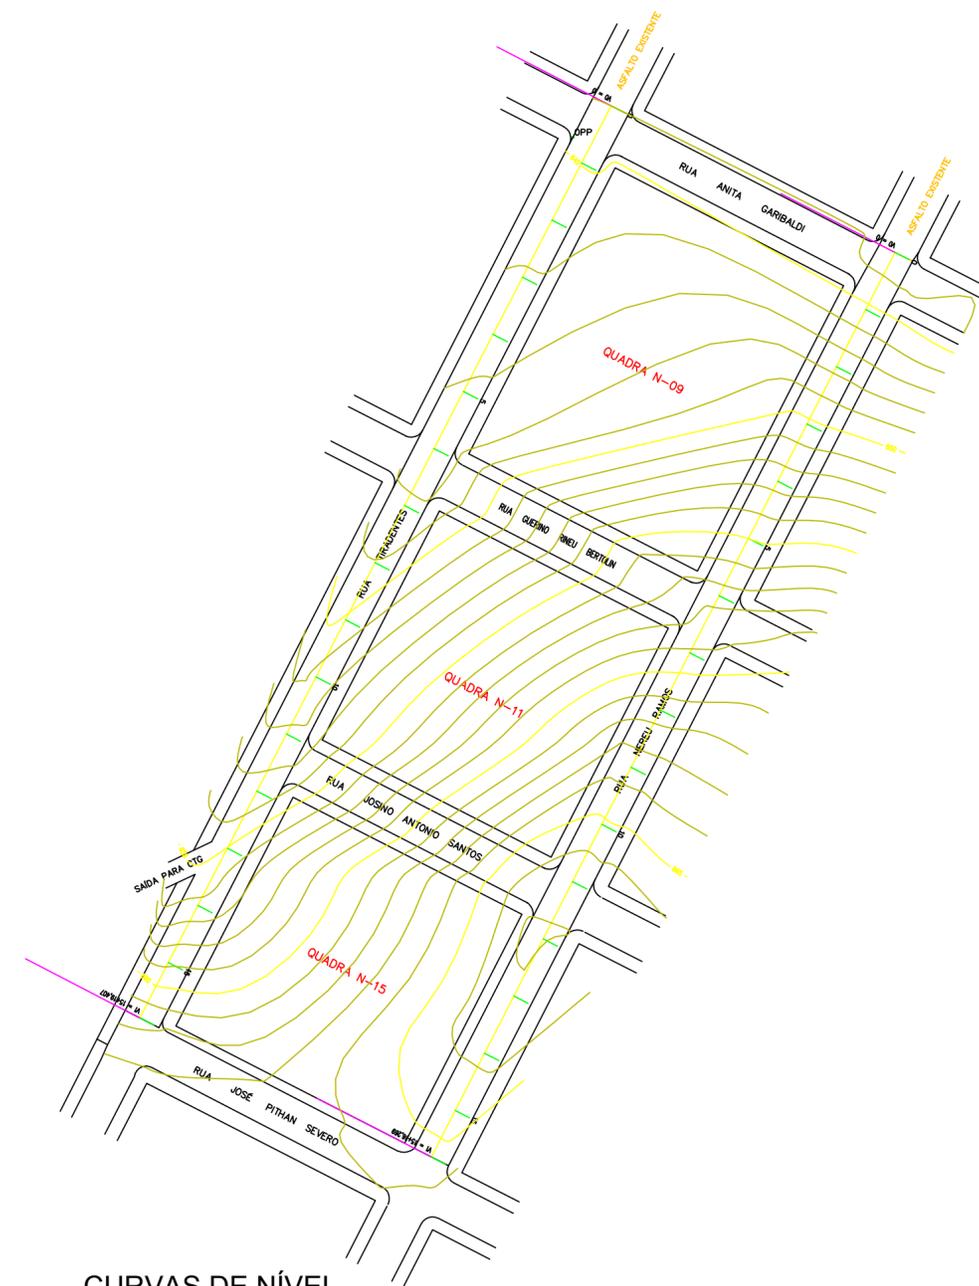

CURVAS DE NÍVEL
Escala 1:100

Coordenadas Geográficas:
UTM X : 331782.10655
UTM Y : 7072431.29929



MUNICÍPIO DE GALVÃO

RAPHAELA RENATA PALAURO
ENGENHEIRA CIVIL
CREA-SC: 126597-4

Responsável Técnica

OBRA
PAVIMENTAÇÃO ASFÁLTICA RUA NEREU
RAMOS E RUA TIRADENTES

ÁREA
4.579,12 m²

CONTEÚDO DA FOLHA
Levantamento Planialtimétrico:
- Perfil Longitudinal das Ruas
- Curvas de Nível
Autoria: AMNoroeste

ESCALA
1 : 100
DATA
novembro/2017
PRANCHA
02/04