



LOCAL DE IMPLANTAÇÃO

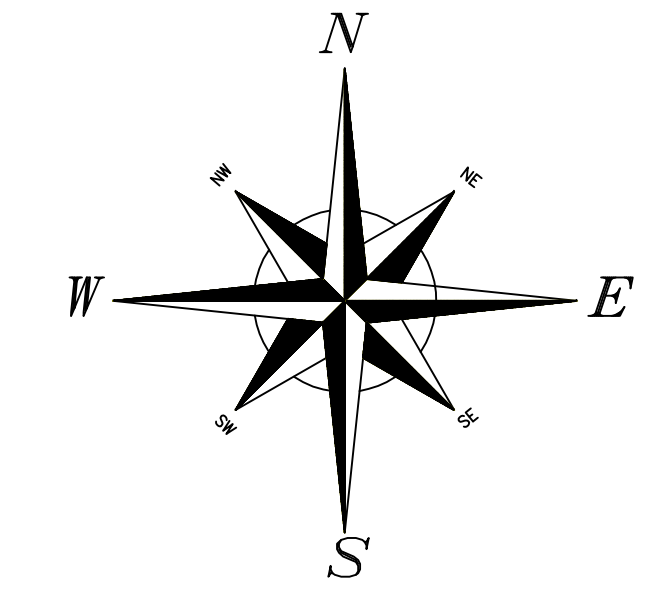

SEÇÃO TRANSVERSAL

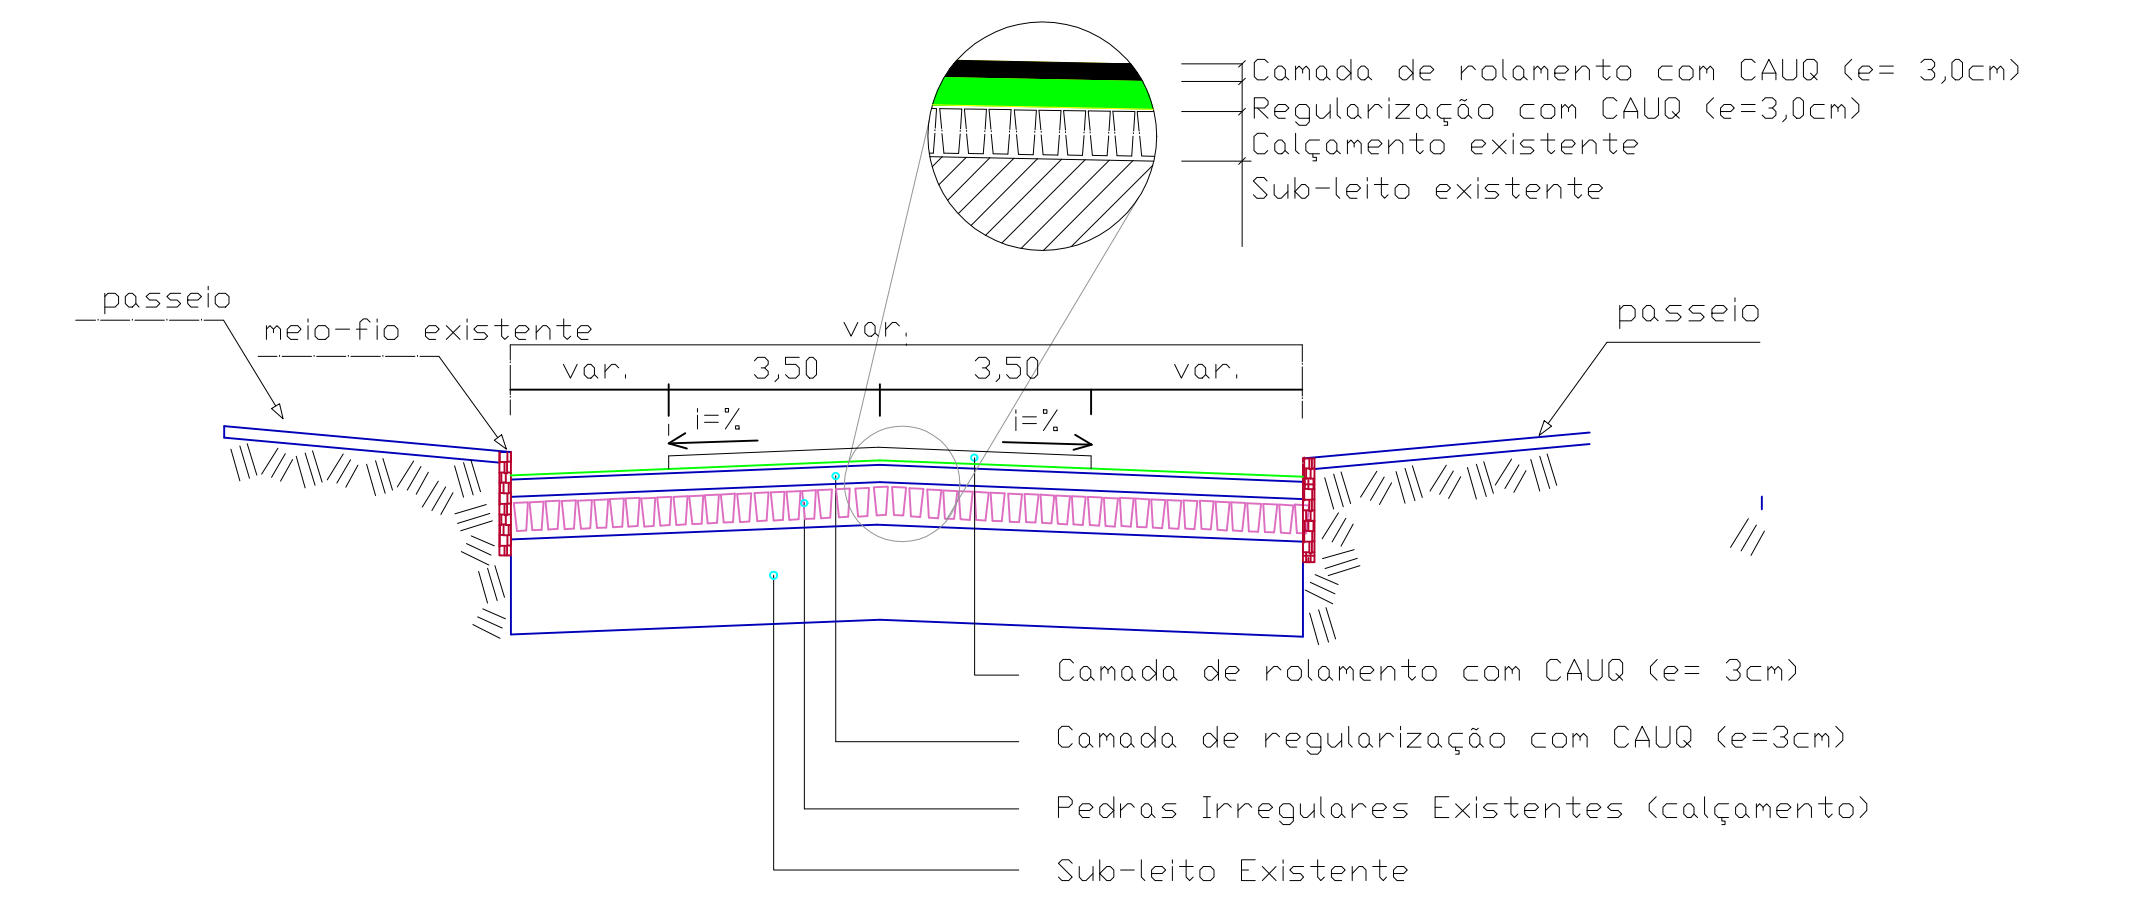

MUNICÍPIO DE GALVÃO

RAPHAELA RENATA PALAURO
ENGENHEIRA CIVIL
CREA-SC: 126597-4

Responsável Técnica

OBRA	EXTENSÃO TOTAL
PAVIMENTAÇÃO ASFÁLTICA	a definir
CONTEÚDO DA FOLHA	ESCALA visual
Locais que poderão receber a Pavimentação Asfáltica	DATA outubro/2018
	PRANCHA 06/06