


CURVAS DE NÍVEL
Escala 1:100

Coordenadas Geográficas:
UTM X : 331782.10655
UTM Y : 7072431.29929

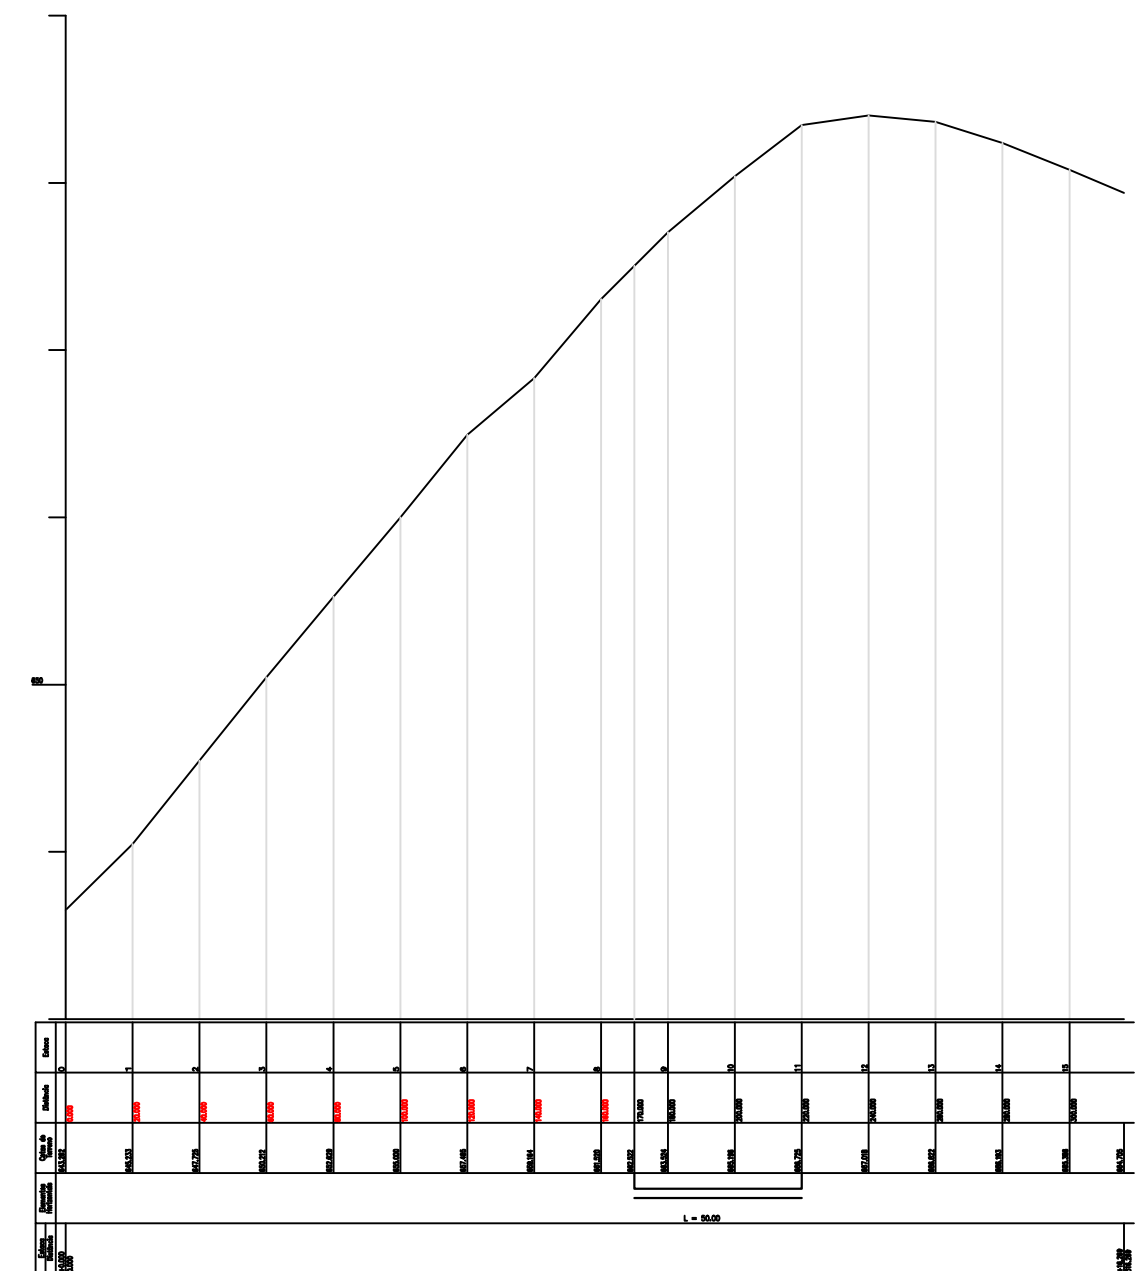

PERFIL LONGITUDINAL RUA NEREU RAMOS
Escala Visual



MUNICÍPIO DE GALVÃO

RAPHAELA RENATA PALAURO
ENGENHEIRA CIVIL
CREA-SC: 126597-4

Responsável Técnica

OBRA
PAVIMENTAÇÃO ASFÁLTICA
TRECHO RUA NEREU RAMOS

EXTENSÃO
50,00 m

CONTEÚDO DA FOLHA

Levantamento Planialtimétrico

Autoria: AMNoroeste

ESCALA sem escala
DATA outubro/2018
PRANCHA
04/06