


Planta de Locação Fundação

Escala 1/100
Área = 1.375,00m²

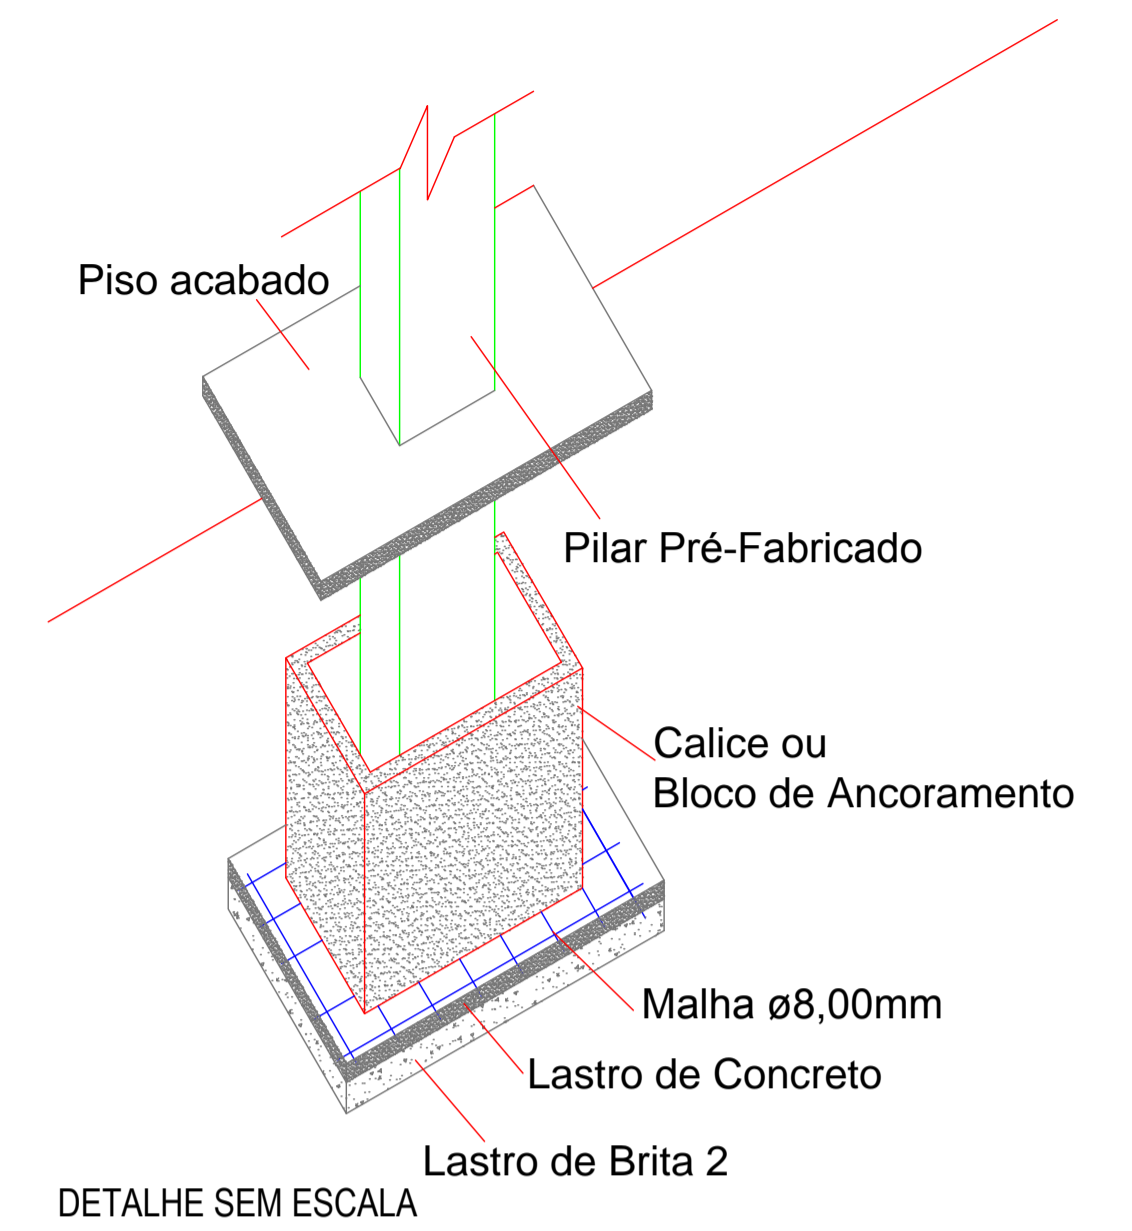

COD.	ESTATÍSTICA	
01	LOTE Nº	07 - 08 - 09
02	QUADRA Nº	45
03	MATRÍCULA Nº	3.925
04	RUA	MANOEL LUSTOSA MARTINS
05	BAIRRO	CENTRO
06	MUNICÍPIO	GALVÃO - SC
07	ÁREA LOTE	3.600,00m ²
08	ÁREA A CONSTRUIR	1.375,00 m ²
09	ÁREA EXISTENTE	287,23 m ²
10	ÁREA TOTAL DE CONSTRUÇÃO	1.662,23 m ²
11	PROJEÇÃO DA EDIFICAÇÃO	1.662,23 m ²
12	TAXA DE OCUPAÇÃO	(COD. 11 - COD.07) X 100 46,17%
13	COEFICIENTE DE APROVEITAMENTO	(COD. 10 - COD.07) 0,461
14	TAXA DE PERMEABILIDADE	(100% - COD. 12) 53,83%
15	FINALIDADE	QUADRA COBERTA
16	<input checked="" type="checkbox"/> ALVENARIA <input type="checkbox"/> MADEIRA <input type="checkbox"/> MISTA	



QUADRA COBERTA

ENDEREÇO:	RUA MANOEL LUSTOSA MARTINS - CENTRO MUNICÍPIO DE GALVÃO - SC
PROPRIETÁRIO:	PREFEITURA MUNICIPAL DE GALVÃO - SC CNPJ 83.009.902/0001-16
RESPONSÁVEL TÉCNICO:	Engº Civil Patricia Rossoni L. Longo - CREA-SC 048003-9
RESPONSÁVEL TÉCNICO:	Engº Civil Amarildo M. Ribeiro - CREA-SC 048003-9
DESENHO CAD:	Eiveltro Jesus Passini - CREA-SC 084559-7 Beatriz Verona Ceni - CREA-SC 136400-2
DESCRIÇÃO	PROJETO DE FUNDAÇÃO
EST - 01/01	
ÁREA:	1.375,00m ²
ESCALA:	INDICADA
CONTATO:	E-MAIL: amnoroste@amnoroste.org.br - TEL: (49)3344-1991