


Planta De Cobertura

Escala 1/100

- Tubo de Queda \varnothing 100mm
- Calha Metálica

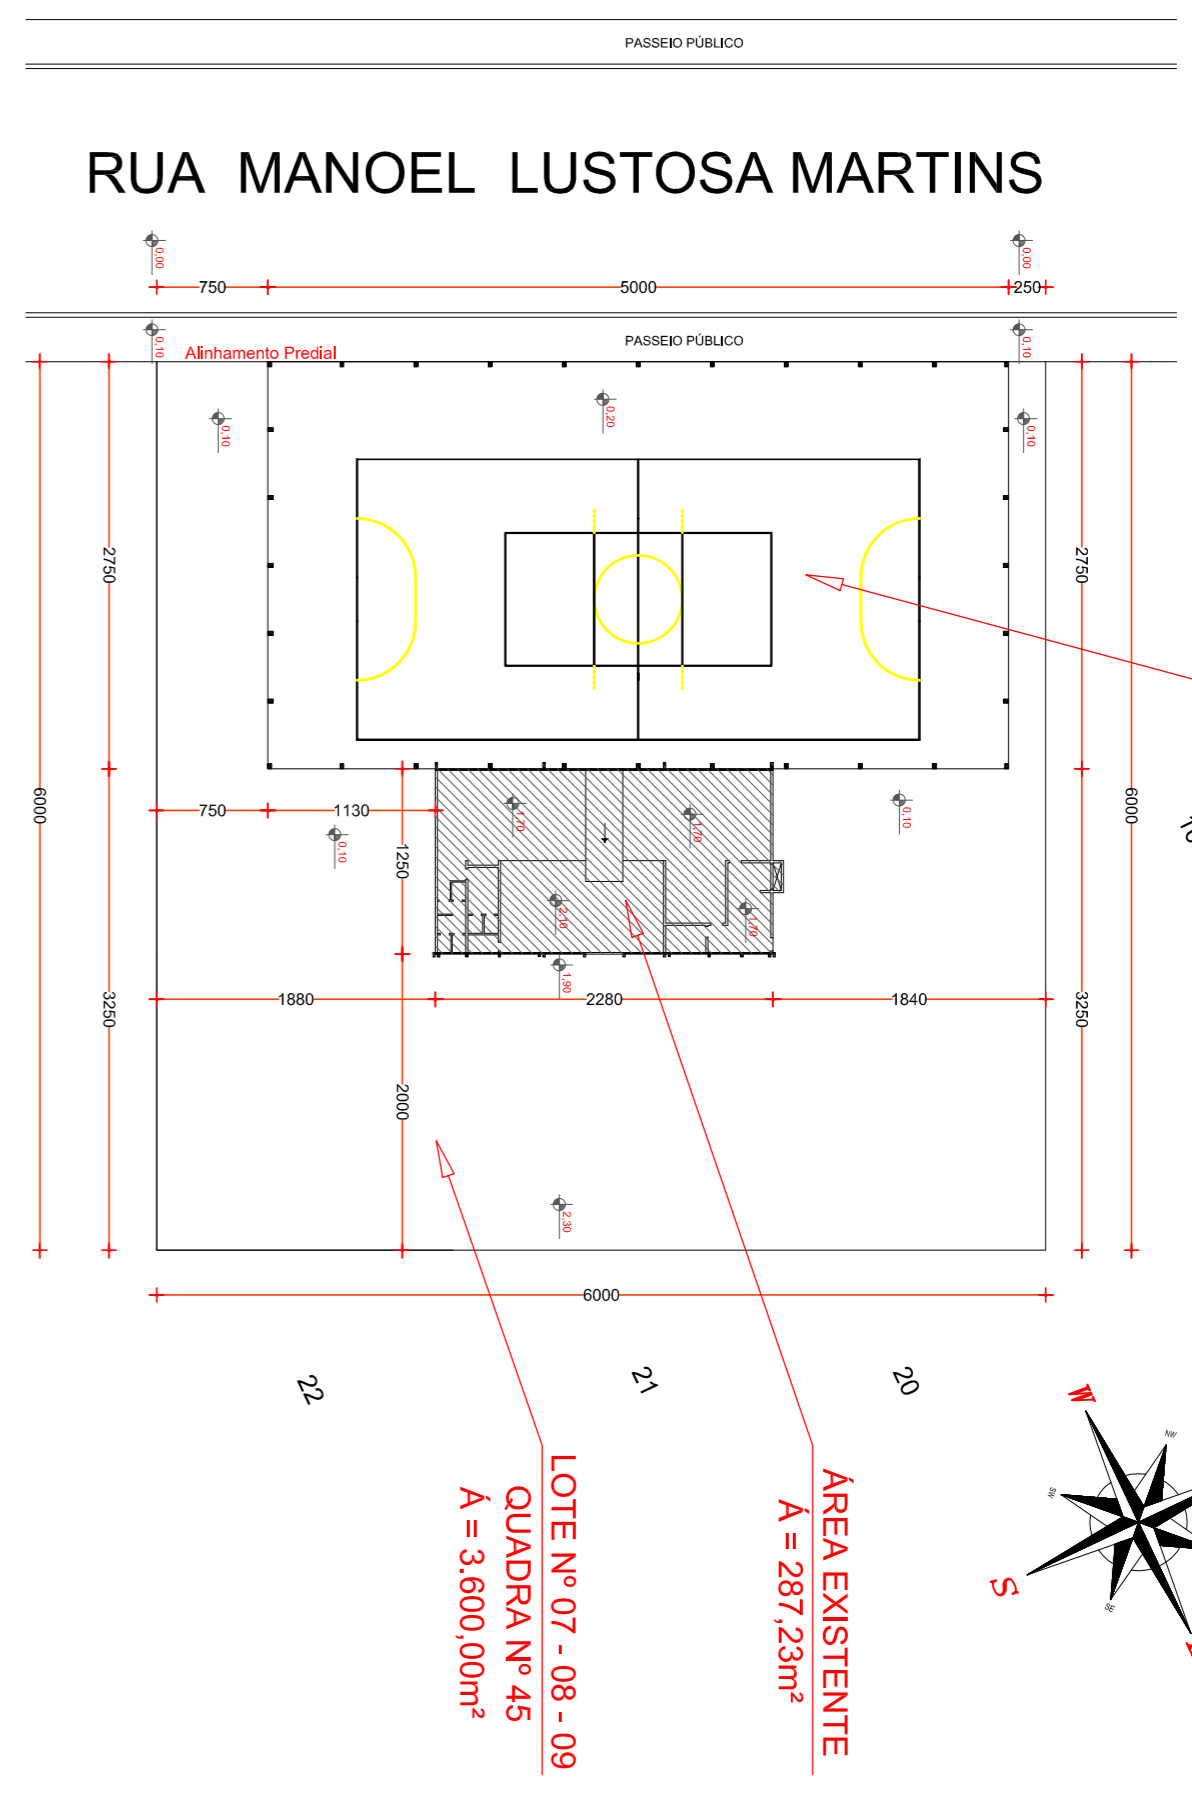

Planta De Localização

Escala 1/500

COD.	ESTATÍSTICA	07 - 08 - 09
01	LOTE Nº	45
02	QUADRA Nº	3.925
03	MATRICULA Nº	MANOEL LUSTOSA MARTINS
04	RUA	CENTRO GALVÃO - SC
05	BARRIO	3.600,00m ²
06	MUNICÍPIO	1.375,00 m ²
07	ÁREA LOTE	287,23 m ²
08	ÁREA A CONSTRUIR	1.662,23 m ²
09	ÁREA EXISTENTE	46,17%
10	ÁREA TOTAL DE CONSTRUÇÃO	0,461
11	PROJEÇÃO DA EDIFICAÇÃO	53,83%
12	TAXA DE OCUPAÇÃO	1100x - (COO, 12)
13	COEFICIENTE DE APROVEITAMENTO	1100x - (COO, 12)
14	TAXA DE PERMEABILIDADE	53,83%
15	FINALIDADE	QUADRA COBERTA
16	ALVENARIA	<input type="checkbox"/> MADEIRA <input type="checkbox"/> MISTA

AM NOROESTE
ASSOCIAÇÃO DOS MUNICÍPIOS DO NOROESTE DE SANTA CATARINA

PROJETO ARQUITETÔNICO

QUADRA COBERTA

ENDERECO:	RUA MANOEL LUSTOSA MARTINS - CENTRO MUNICÍPIO DE GALVÃO - SC
PROPRIETARIO:	PREFEITURA MUNICIPAL DE GALVÃO - SC CNPJ: 83.009.902/001-16
RESPONSÁVEL TÉCNICO:	Engº Civil Patrícia Rossoni L. Longo - CREA-SC 048003-9
RESPONSÁVEL TÉCNICO:	Engº Civil Amarildo M. Ribeiro - CREA-SC 048003-9
DESENHO CAD:	Eliavito Jesus Passifini - CREA-SC 094559-7 Bairitz Veronez Cehi - CREA-SC 138400-2
DESCRIÇÃO	PLANTA COBERTURA PLANTA LOCALIZAÇÃO ESTATÍSTICA
ÁREA:	1.375,00m ²
ESCALA:	INDICADA
INDICADA	ARQ - 02/06
CONTATO:	E-MAIL: amnoroste@amnoroste.org.br - TEL: (49)3244-1991