

Figura - Detalhe Fenda de encaixe poste de voleibol
Escala - 1/20

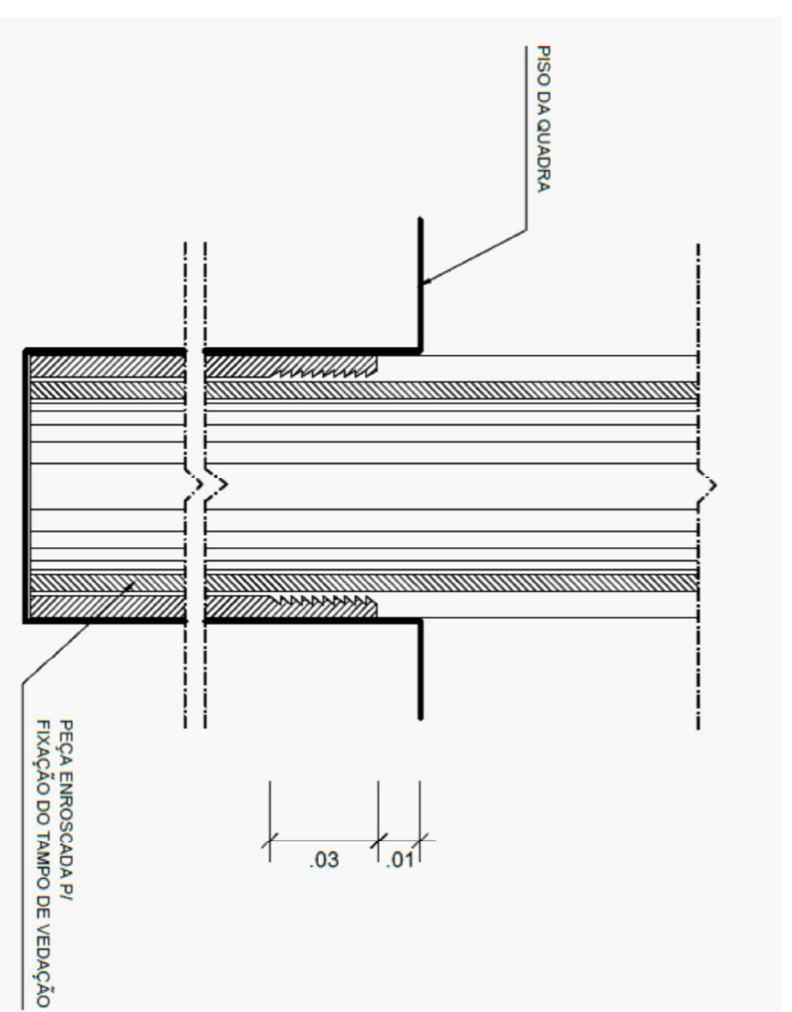


Figura - Detalhe Fenda de encaixe poste de voleibol
Escala - 1/20

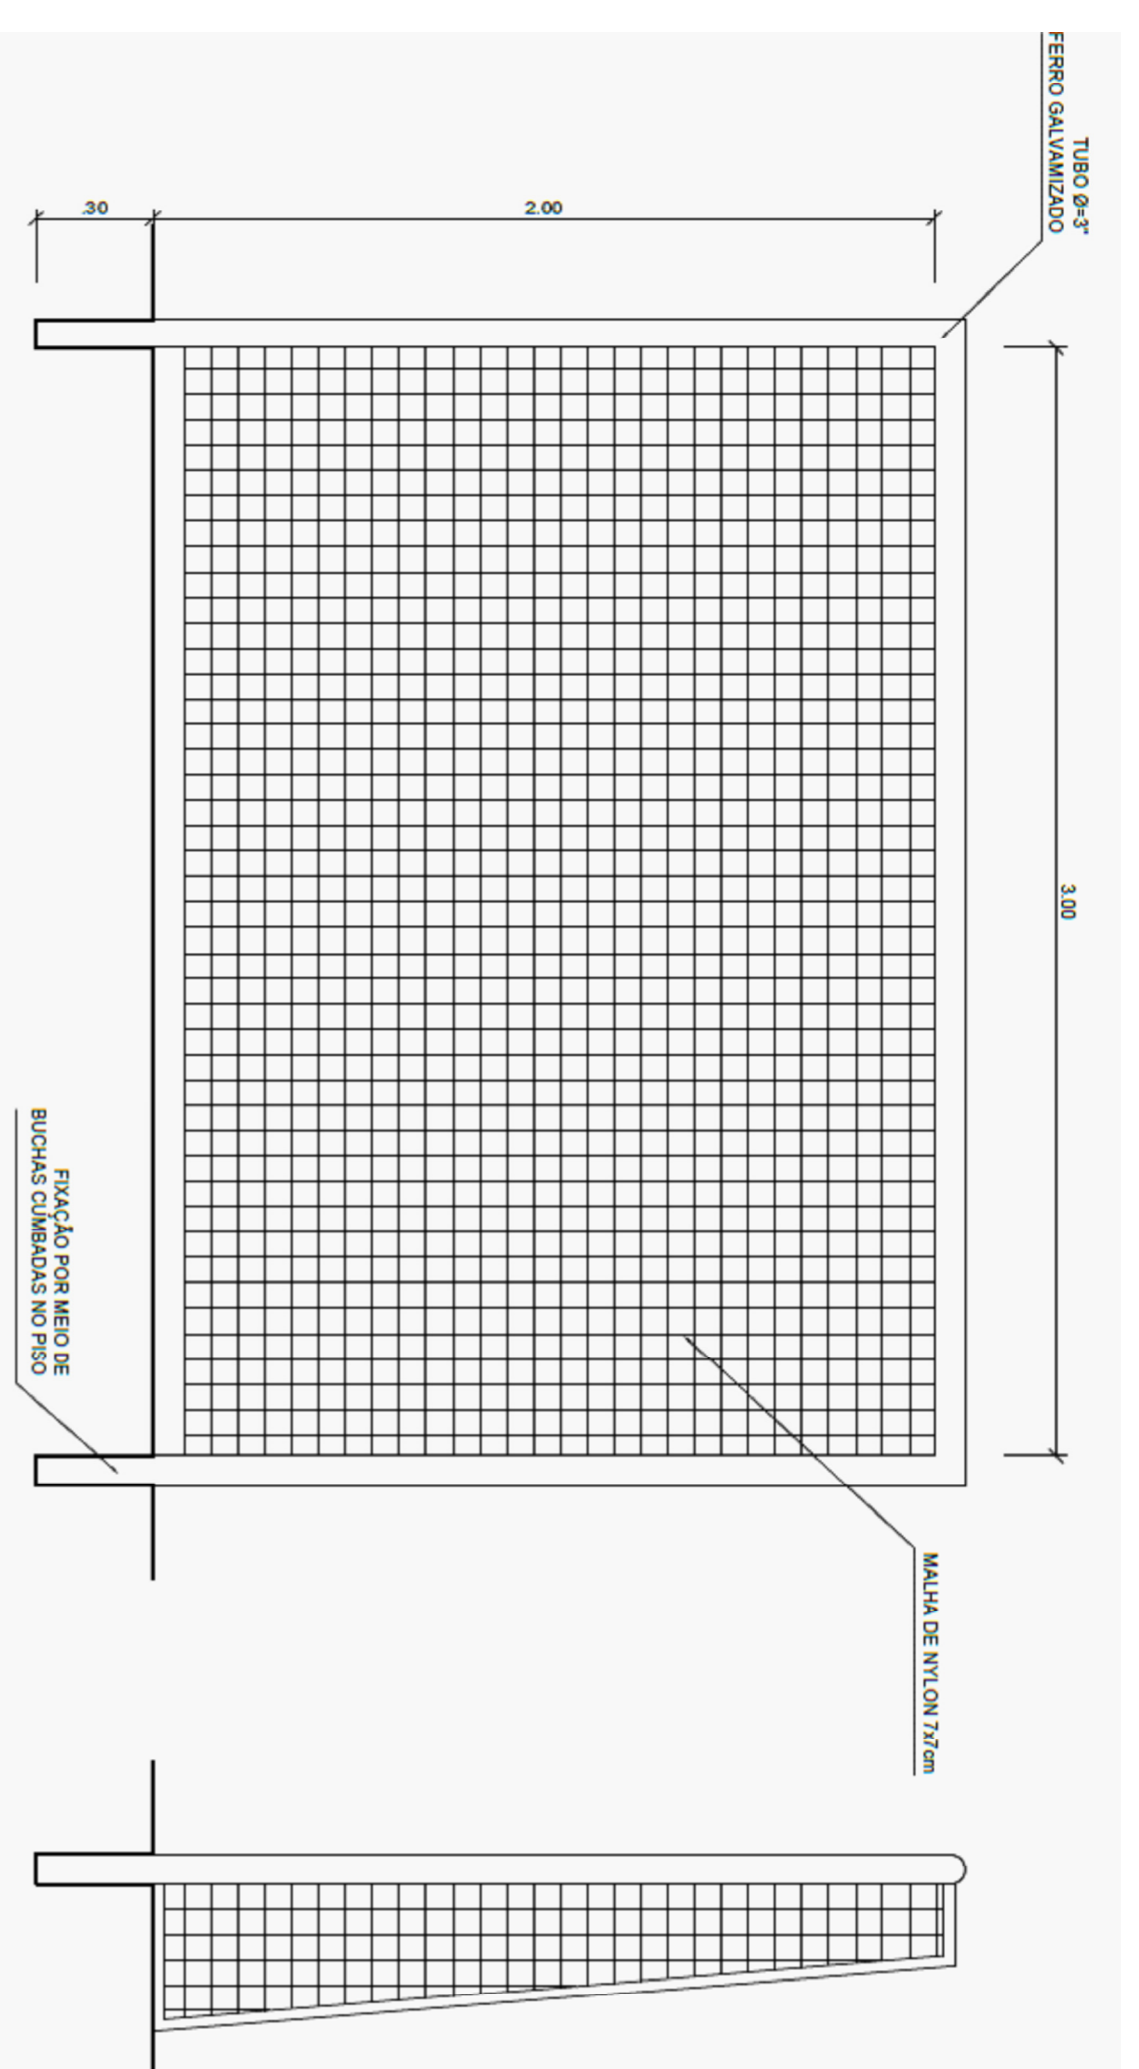


Figura - Detalhe Balisa de Futebol, Vista Frontal e Lateral
Escala - 1/20

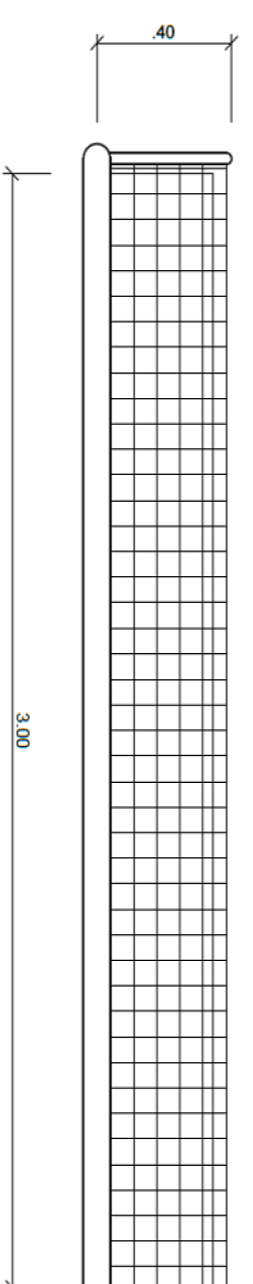


Figura - Detalhe Balisa de Futebol em Planta
Escala - 1/20

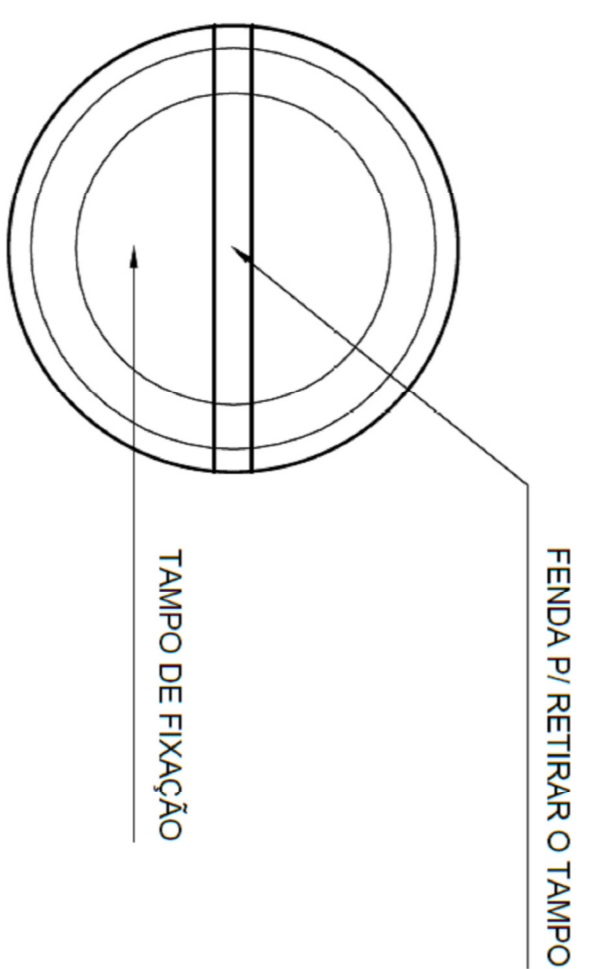


Figura - Detalhe Fenda de encaixe poste de voleibol
Escala - 1/20

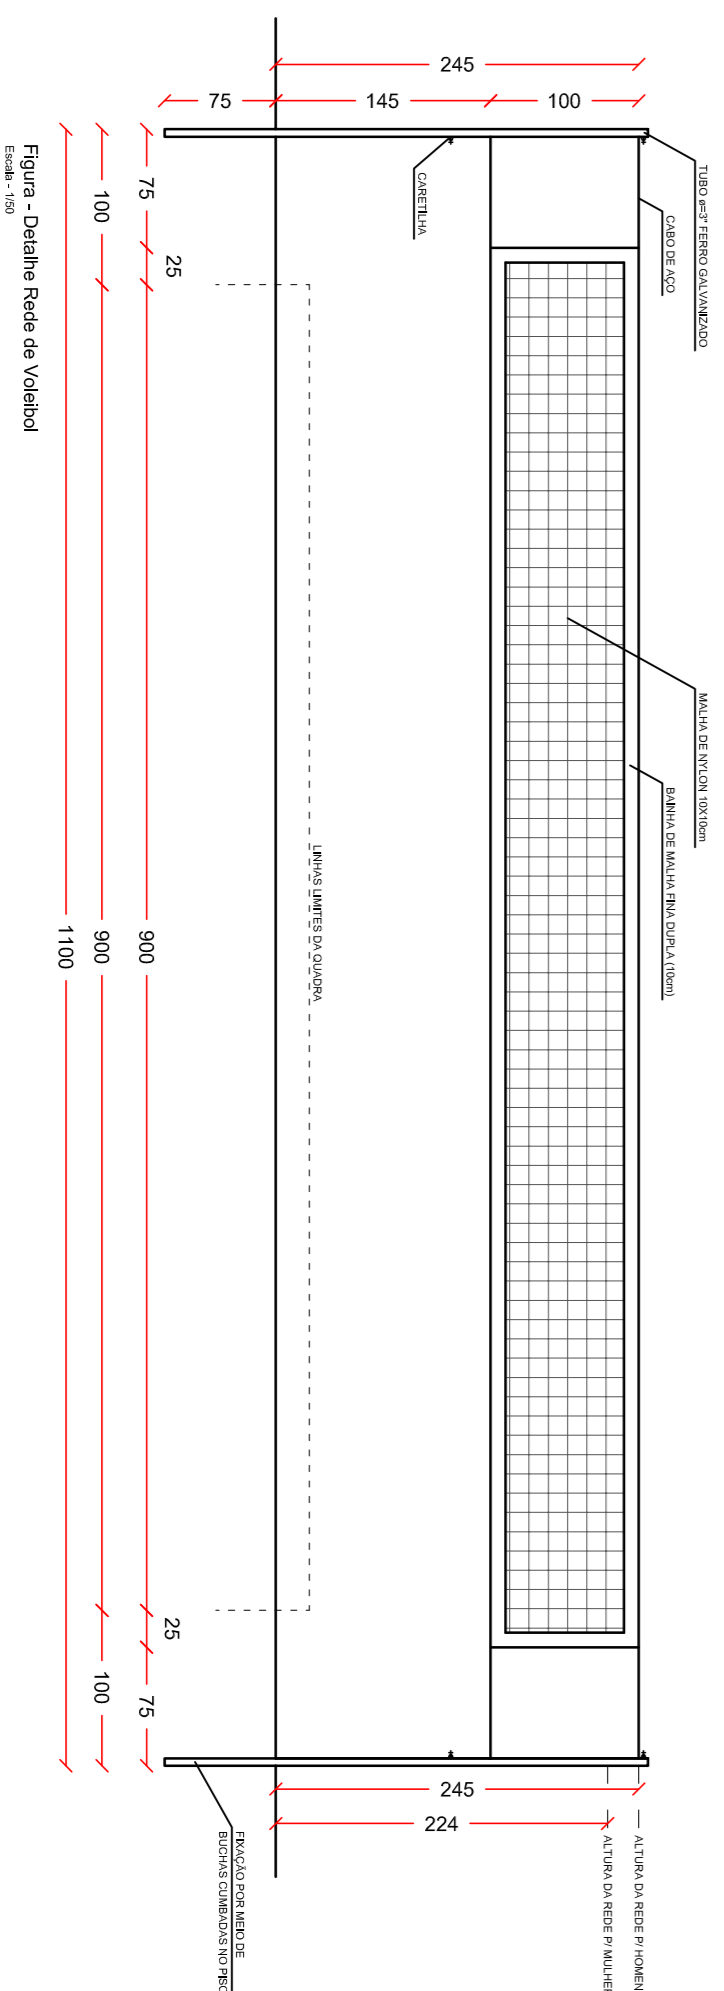


Figura - Detalhe Poste de Voleibol
Escala - 1/20

COD.	ESTATÍSTICA	07 - 08 - 09
01	LOTE Nº	45
02	QUADRA Nº	3.925
03	MATRÍCULA Nº	MANOEL LUSTOSA MARTINS
04	RUA	CENTRO
05	BAIRRO	GALVÃO - SC
06	MUNICÍPIO	3.600,00m²
07	ÁREA LOTE	1.375,00 m²
08	ÁREA A CONSTRUIR	287,23 m²
09	ÁREA EXISTENTE	1.662,23 m²
10	ÁREA TOTAL DE CONSTRUÇÃO	1.662,23 m²
11	PROJEÇÃO DA EDIFICAÇÃO	46,17%
12	TAXA DE OCUPAÇÃO	0,461
13	COEFICIENTE DE APROVEITAMENTO	(C.O. 10 - COOR/7)
14	TAXA DE PERMEABILIDADE	(100% - COO - 10)
15	FINALIDADE	53,83%
16	ALVENARIA	<input type="checkbox"/> MADEIRA <input type="checkbox"/> MISTA
		QUADRA COBERTA



PROJETO ARQUITETÔNICO

QUADRA COBERTA

ENDERECO:	RUA MANOEL LUSTOSA MARTINS - CENTRO MUNICÍPIO DE GALVÃO - SC
PROPRIETARIO:	PREFEITURA MUNICIPAL DE GALVÃO - SC CNPJ 83.008.902/0001-16
RESPONSÁVEL TÉCNICO:	Engº Civil Patrícia Rossoni L. Longo - CREA-SC 0448003-9
RESPONSÁVEL TÉCNICO:	Engº Civil Amarildo M. Ribeiro - CREA-SC 0448003-9
DESENHO CAD:	Elivélto Jesus Passini - CREA-SC 094559-7 Beatriz Veronei Centi - CREA-SC 138400-2
DESCRIÇÃO	DETAHES SIMBOLÓGICA ESTATÍSTICA
ÁREA:	1.375,00m²
ESCALA:	INDICADA
CONTAIO:	E-MAIL: amnorosie@amnorosie.org.br - TEL.: (49)3344-1991
	ARQ - 06/06