



**PLANTA COBERTURA**

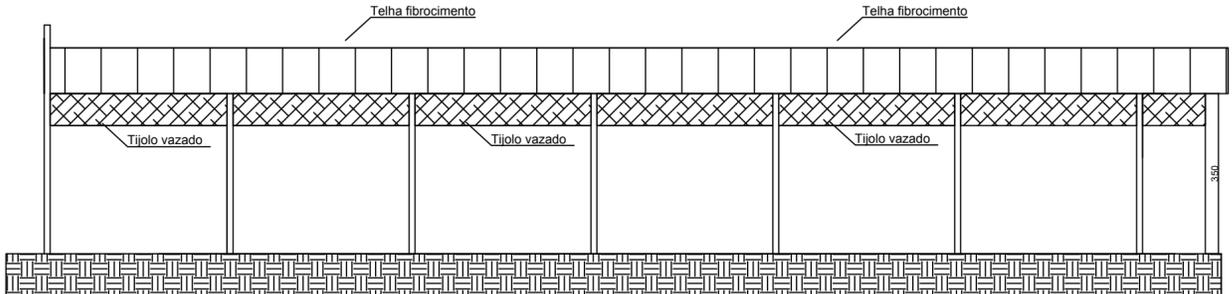

**VISTA LATERAL DIREITA**

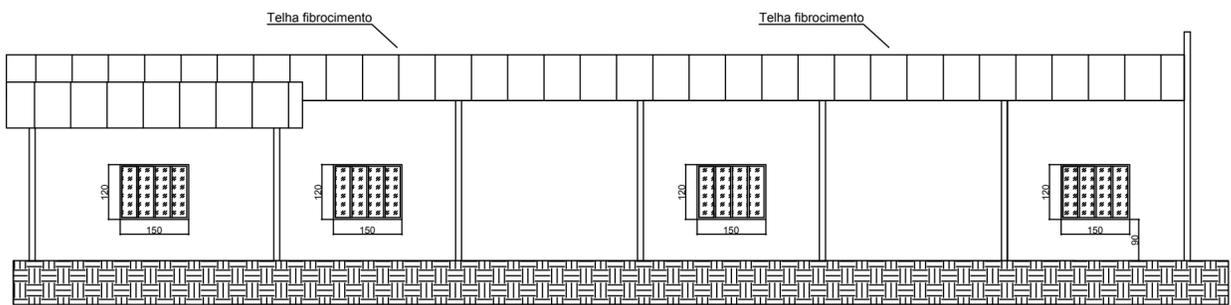

**VISTA LATERAL ESQUERDA**

	<b>MUNICÍPIO DE GALVÃO</b>	
	RAPHAELA RENATA PALAURO ENGENHEIRA CIVIL CREA-SC: 126597-4	
OBRA <b>CANCHA DE BOCHA CENTRO DE CONVIVÊNCIA DOS IDOSOS</b>		
CONTEÚDO DA FOLHA - Planta de Cobertura; - Vista Lateral Direita; - Vista Lateral Esquerda.		ESCALA 1 : 100 DATA setembro/2019 PRANCHA <b>03/04</b>
*Cotas em centímetros		