


PLANTA SITUAÇÃO

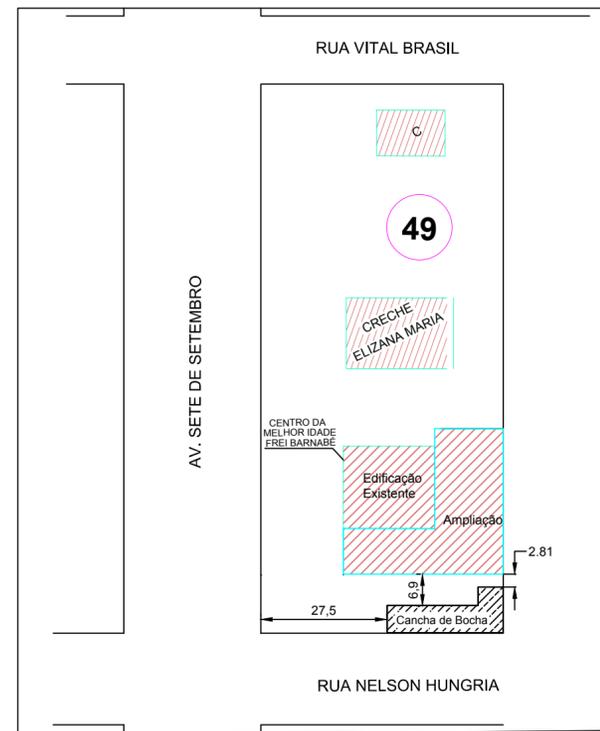

PLANTA LOCAÇÃO CANCHA DE BOCHA

 MUNICÍPIO DE GALVÃO	
RAPHAELA RENATA PALAURO ENGENHEIRA CIVIL CREA-SC: 126597-4	
OBRA CANCHA DE BOCHA CENTRO DE CONVIVÊNCIA DOS IDOSOS	
CONTEÚDO DA FOLHA - Planta Situação; - Planta de Locação Cancha de Bocha.	ESCALA 1 : 1000 DATA setembro/2019 PRANCHA 01/04