

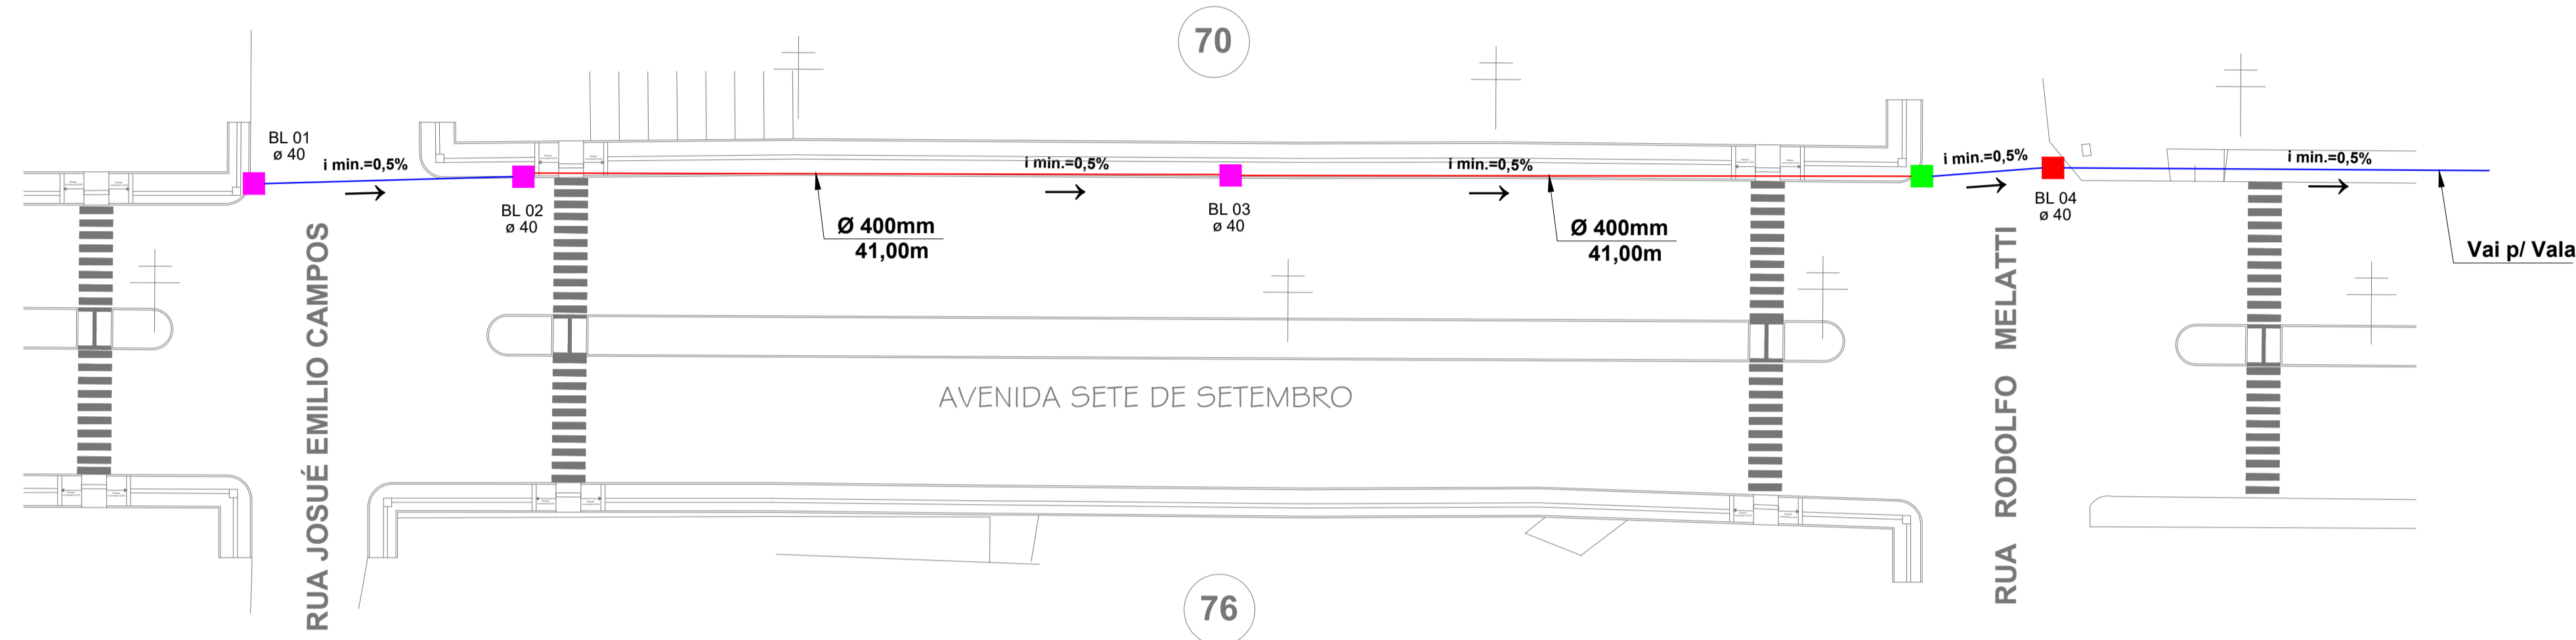


LEGENDA:

- Tubulação em concreto DN 40cm a relocar
- Tubulação em concreto DN 40cm existente
- Caixa coletora com boca de lobo a executar
- Caixa coletora com boca de lobo existente
- Caixa coletora com boca de lobo a relocar

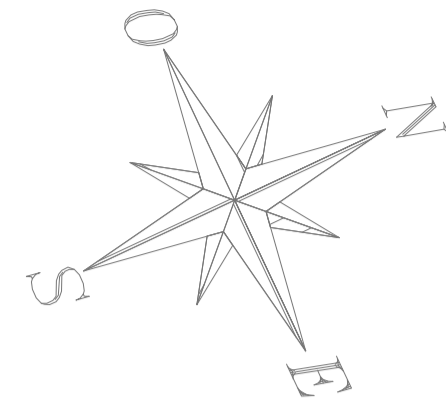

IMPLANTAÇÃO - DRENAGEM PLUVIAL
TRECHO 05
 Escala 1/50

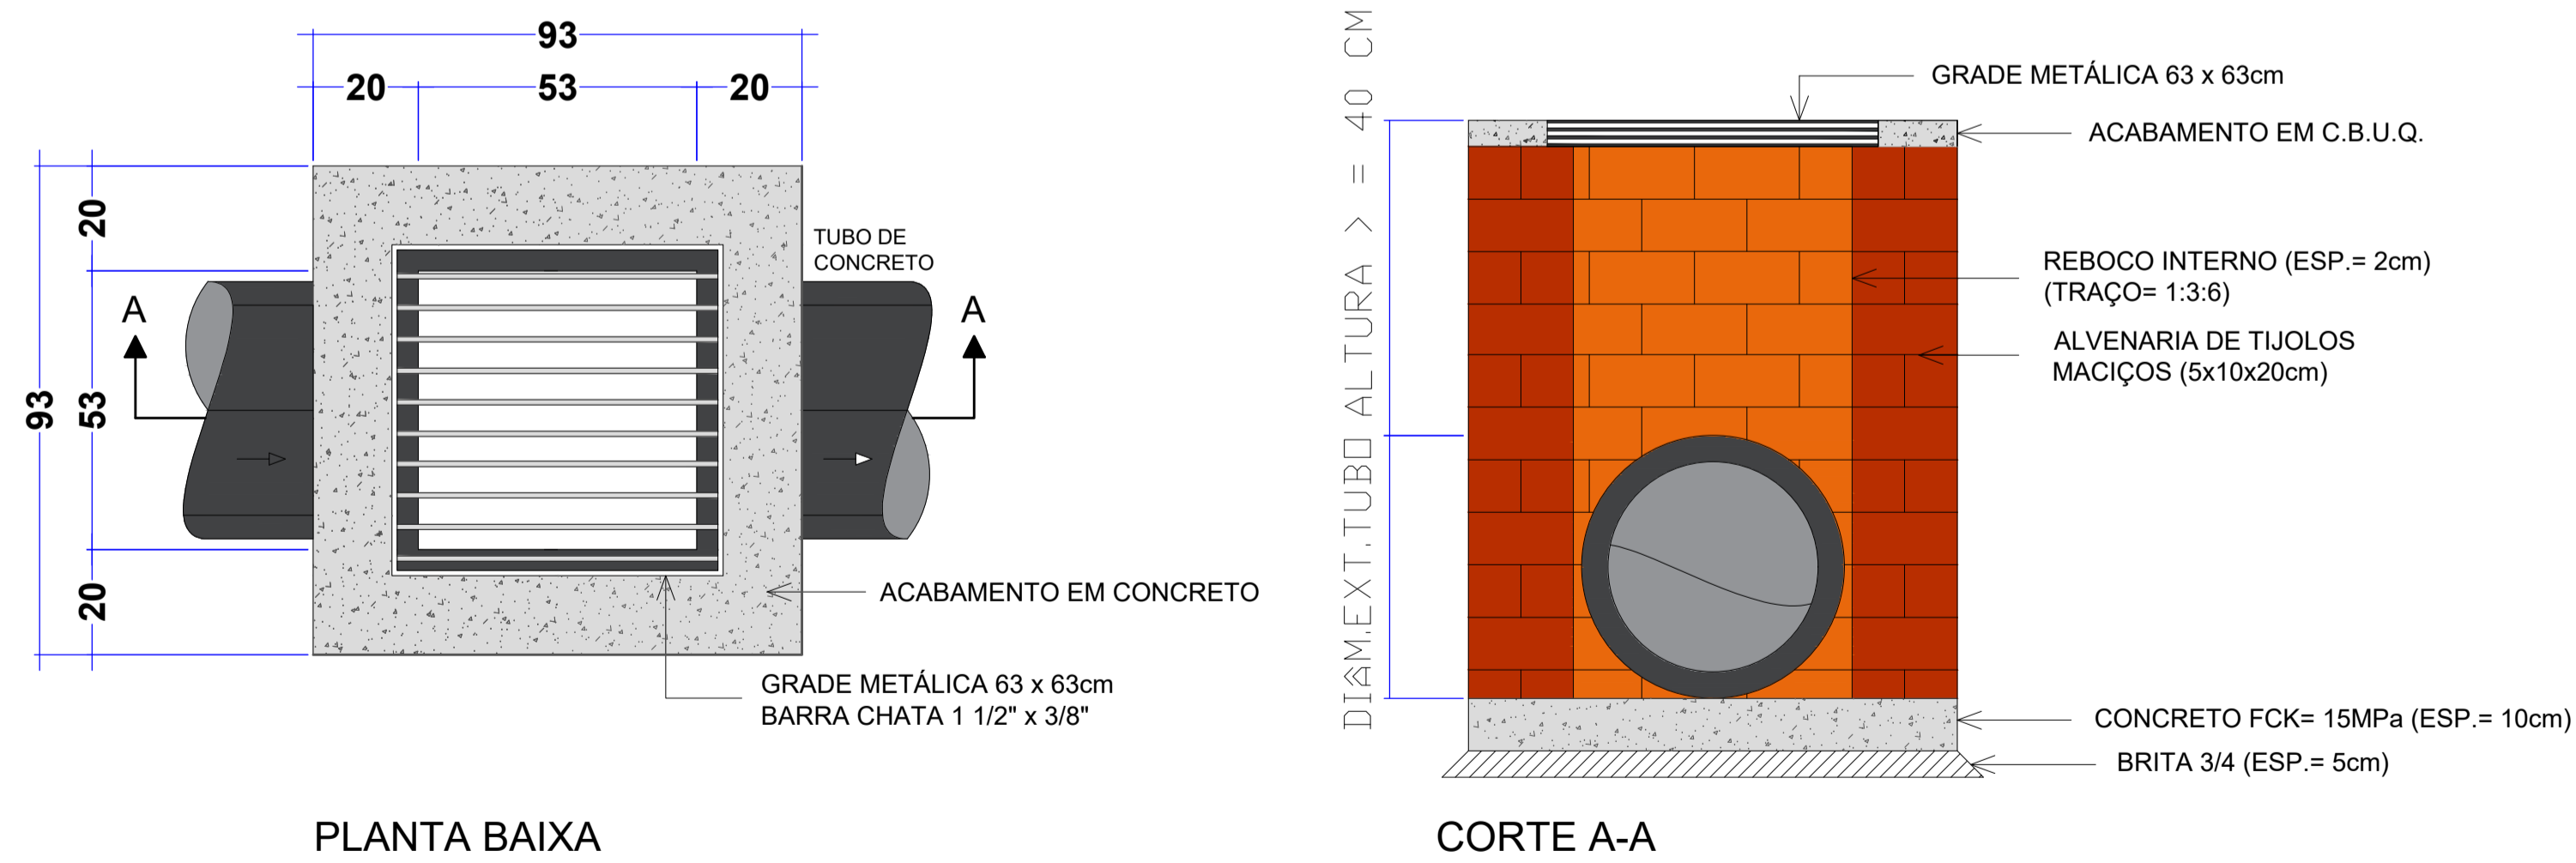

DETALHE 01 -CAIXA COLETORA C/BOCA DE LOBO - TUBO Ø40cm
 Escala 1:25

APROVAÇÃO/CARIMBO:



PROJETO:	DRENAGEM PLUVIAL		
OBRA:	IMPLANTAÇÃO DE CALÇADAS COM ACESSIBILIDADE EM PARTE DA AVENIDA SETE DE SETEMBRO "2ª ETAPA"		
ENDEREÇO:	AVENIDA SETE DE SETEMBRO CENTRO - GALVÃO-SC		
PROPRIETÁRIO:	PREFEITURA MUNICIPAL DE GALVÃO - SC <small>CNPJ: 83.009.902/0001-16</small>		
RESPONSÁVEL TÉCNICO:	Engº Civil Amarildo M. Ribeiro - CREA-SC 156004-7		
RESPONSÁVEL TÉCNICO:	Engº Civil Jean C. Tortelli - CREA-SC 182379-4		
RESPONSÁVEL TÉCNICO:	Engº Eletricista Charlan Smaniotto Luzzatto - CREA-SC 127695-8		
DESENHO CAD:	Eliveltro Jesus Passini - CFT-01901295907		
DESCRIÇÃO	IMPLANTAÇÃO - DRENAGEM PLUVIAL - TRECHO 01	PRANCHA:	D.P.-01/01
ÁREA TOTAL:	INDICADA	ESCALA:	INDICADA
CONTATO:	E-MAIL: amnoroeste@amnoroeste.org.br - TEL: (49)3344-1991		