


IMPLANTAÇÃO - PLANTA REMOÇÃO TRECHO 04

Escala 1/300



IMPLANTAÇÃO - PLANTA REMOÇÃO TRECHO 05

Escala 1/300

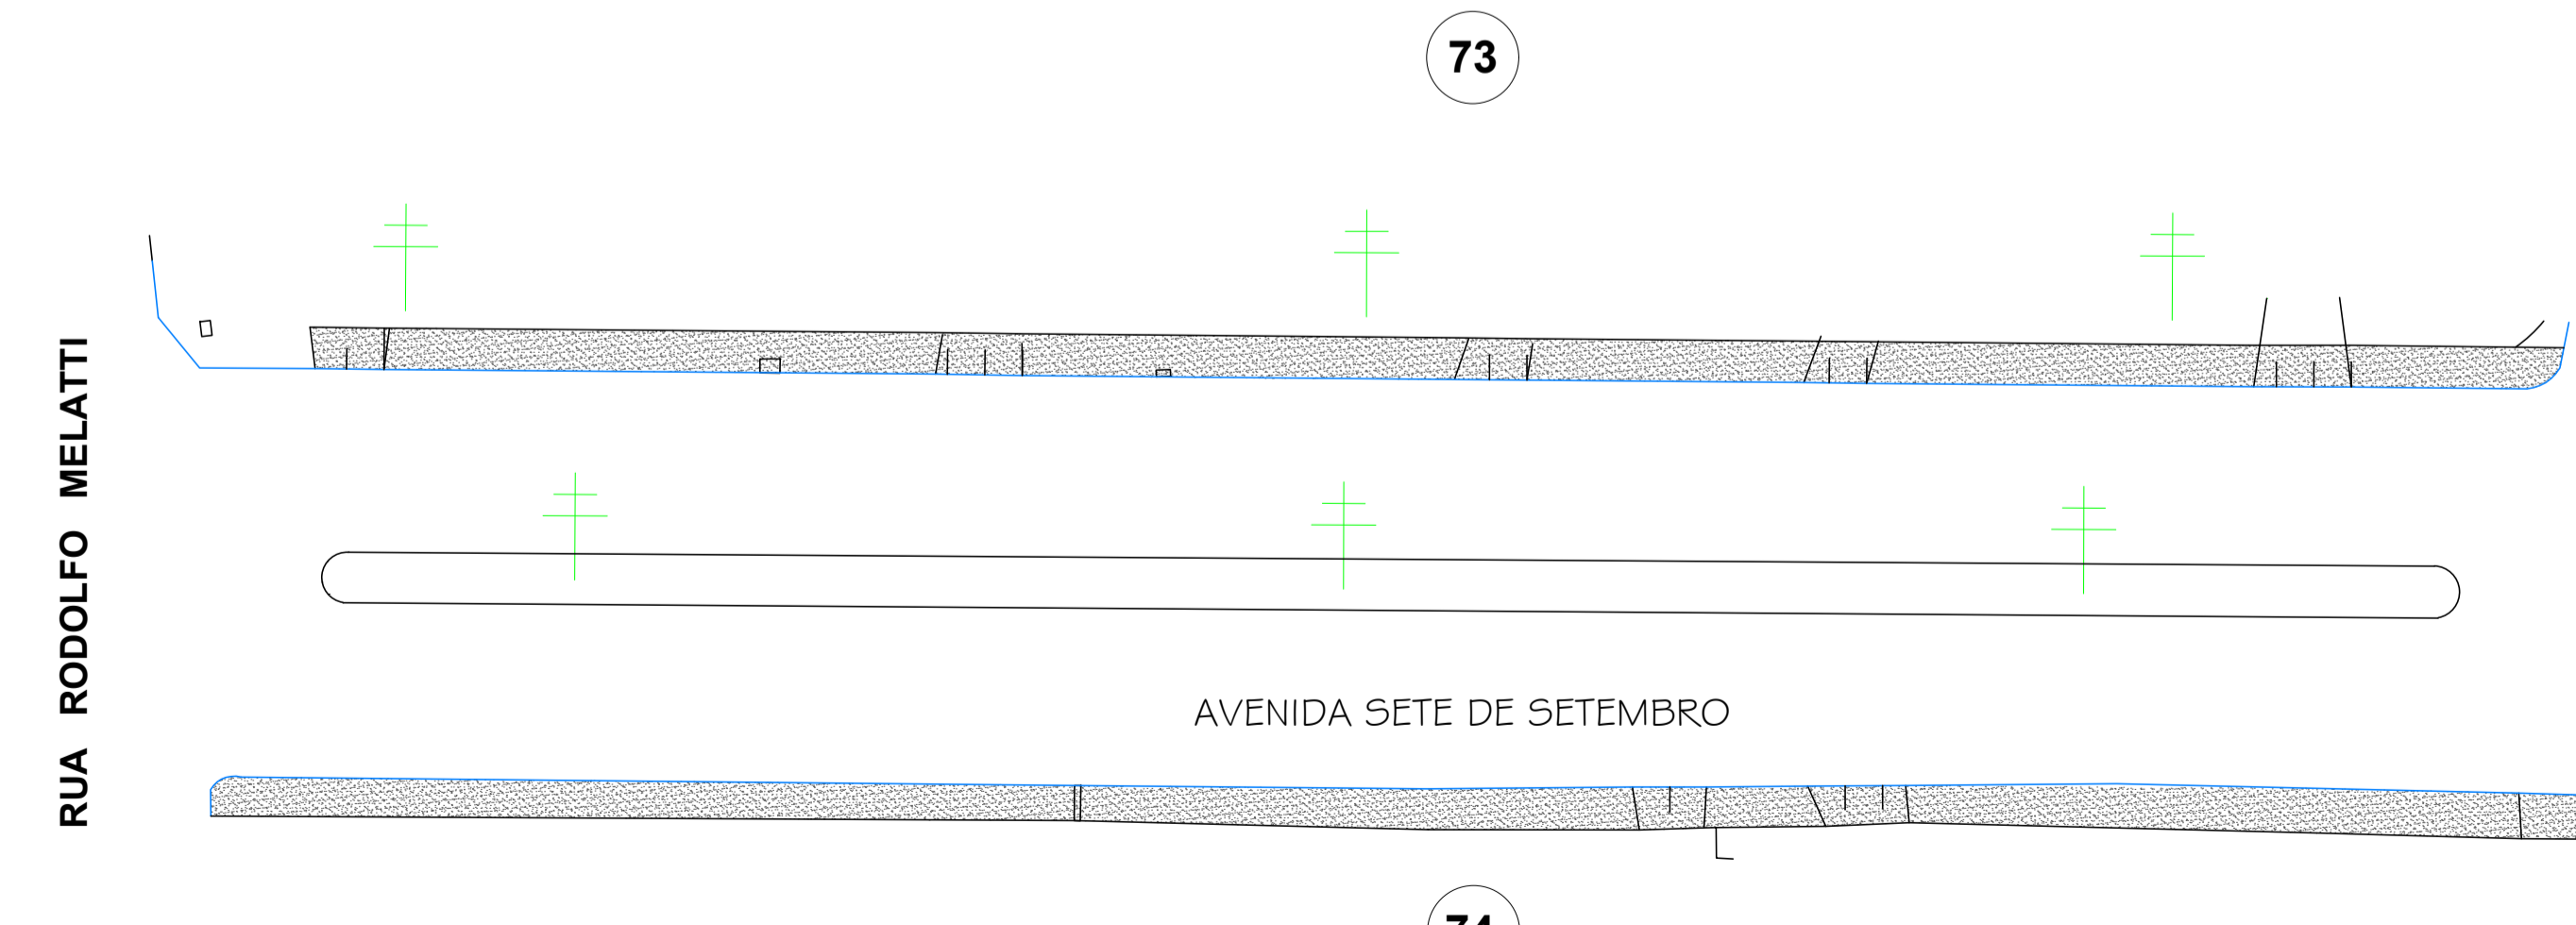


IMPLANTAÇÃO - PLANTA REMOÇÃO TRECHO 06

Escala 1/300


LEGENDA

- PASSEIO EXISTENTES
- PASSEIO EM PAVER EXISTENTE A REMOVER
- PASSEIO EM CONCRETO EXISTENTE A REMOVER
- MEIO FIO A REMOVER
- POSTE DE ENERGIA EXISTENTE

QUADRO DE ÁREAS - REMOÇÃO	
ITEM	ÁREA
REMOÇÃO PASSEIO EM PAVER EXISTENTE	190,06m ²
REMOÇÃO PASSEIO EM CONCRETO EXISTENTE	939,81m ²
REMOÇÃO MEIO FIO EXISTENTE	845,10m ²

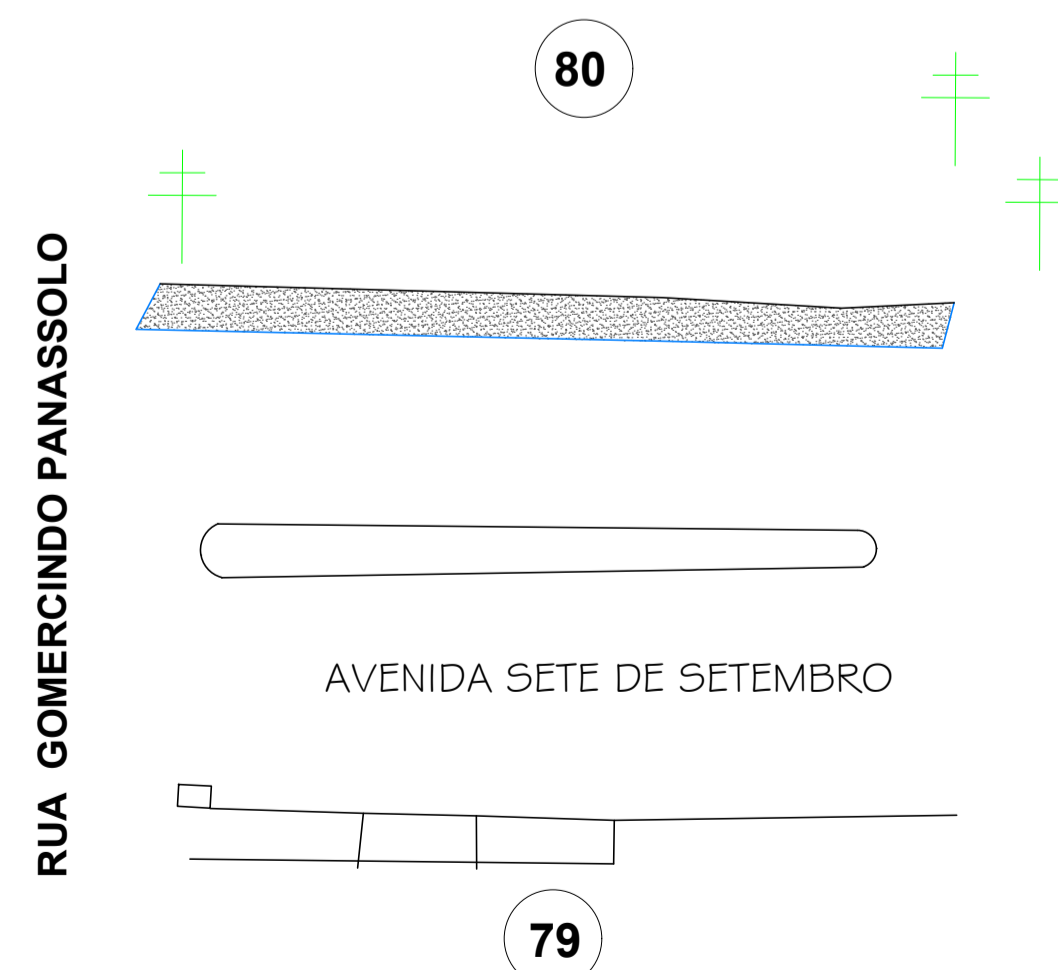

APROVAÇÃO/CARIMBO:



PROJETO: **ARQUITETÔNICO**

OBRA: **IMPLANTAÇÃO DE CALÇADAS COM ACESSIBILIDADE EM PARTE DA AVENIDA SETE DE SETEMBRO "2ª ETAPA"**

ENDEREÇO: AVENIDA SETE DE SETEMBRO CENTRO - GALVÃO-SC

PROPRIETÁRIO: PREFEITURA MUNICIPAL DE GALVÃO - SC
CNPJ: 83.039.902/0001-16

RESPONSÁVEL TÉCNICO: Engº Civil Amarildo M. Ribeiro - CREA-SC 156004-7

RESPONSÁVEL TÉCNICO: Engº Civil Jean C. Tortelli - CREA-SC 182379-4

RESPONSÁVEL TÉCNICO: Engº Eletricista Charlan Smaniotto Luzzatto - CREA-SC 127695-8

DESENHO CAD: Eliveltro Jesus Passini - CFT-01901295907

DESCRIÇÃO: IMPLANTAÇÃO - PLANTA REMOÇÃO LEGENDA QUADRO DE REMOÇÃO	PRANCHA: ARQ.-02/06
---	-------------------------------

ÁREA TOTAL: INDICADA ESCALA: INDICADA

CONTATO: E-MAIL: amnoroste@amnoroste.org.br - TEL: (49)3344-1991