










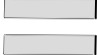



**LEGENDA**

-  PAVER 6CM - COR NATURAL A EXECUTAR
-  PAVER - EXISTENTE
-  PAVER TÁTIL DIRECIONAL 6CM NA COR VERMELHO
-  PAVER TÁTIL DIRECIONAL 6CM NA COR VERMELHO
-  MEIO - FIO SIMPLES EXTRUSADO A EXECUTAR "VER DETALHE 01"
-  MEIO - FIO SIMPLES MOLDADO IN-LOCO H=20cm "VER DETALHE 02"
-  MURO EM CONCRETO h=50cm
-  MURO EM CONCRETO h=200cm COM GUARDA-CORPO
-  MEIO - FIO SIMPLES EXISTENTE
-  MURO - CERCA EXISTENTE
-  RAMPAS DE ACESSO A CADEIRANTES EM PAVER - NBR 9050/16537 "VER DETALHE 03"
-  FAIXA DE SINALIZAÇÃO DE PEDESTRES EXISTENTE
-  POSTES DE ENERGIA EXISTENTE


**QUADRO DE ÁREAS - TRECHO 06 - AVENIDA SETE DE SETEMBRO**  
ÁREA TOTAL = 562,25m<sup>2</sup>

ITEM	ÁREA
PAVER 6CM - COR NATURAL - PASSEIOS	440,13m <sup>2</sup>
PAVER TÁTIL DIRECIONAL - ALERTA 6CM NA COR VERMELHO	71,45m <sup>2</sup>
MEIO - FIO EXTRUSADO	240,60ml
MEIO - FIO SIMPLES MOLDADO IN-LOCO	216,12ml
MURO EM CONCRETO h=50cm	20,00ml
MURO EM CONCRETO h=200CM	30,00ml
RAMPAS DE ACESSO EM PAVER 6CM	05 UNIDADES


APROVAÇÃO/CARIMBO:




PROJETO:	<b>ARQUITETÔNICO</b>	
OBRA:	<b>IMPLANTAÇÃO DE CALÇADAS COM ACESSIBILIDADE EM PARTE DA AVENIDA SETE DE SETEMBRO "2ª ETAPA"</b>	
ENDEREÇO:	AVENIDA SETE DE SETEMBRO CENTRO - GALVÃO-SC	
PROPRIETÁRIO:	PREFEITURA MUNICIPAL DE GALVÃO - SC <small>CNPJ: 83.009.902/0001-16</small>	
RESPONSÁVEL TÉCNICO:	Engº Civil Amarildo M. Ribeiro - CREA-SC 156004-7	
RESPONSÁVEL TÉCNICO:	Engº Civil Jean C. Tortelli - CREA-SC 182379-4	
RESPONSÁVEL TÉCNICO:	Engº Eletricista Charlan Smaniotto Luzzatto - CREA-SC 127695-8	
DESENHO CAD:	Eliveltro Jesus Passini - CFT-01901295907	
DESCRIÇÃO	IMPLANTAÇÃO - PLANTA TÉCNICA - TRECHO 06 IMPLANTAÇÃO - PLANTA LAYOUT - TRECHO 06 IMPLANTAÇÃO - PLANTA DE LOCAÇÃO DA AVENIDA SETE DE SETEMBRO, IMPLANTAÇÃO - IMAGEM SATELITE LEGENDA, QUADRO DE ÁREAS	PRANCHA: <b>ARQ.-06/06</b>
ÁREA TOTAL:	INDICADA	ESCALA: INDICADA
CONTATO:	E-MAIL: amnoroste@amnoroste.org.br - TEL: (49)3344-1991	

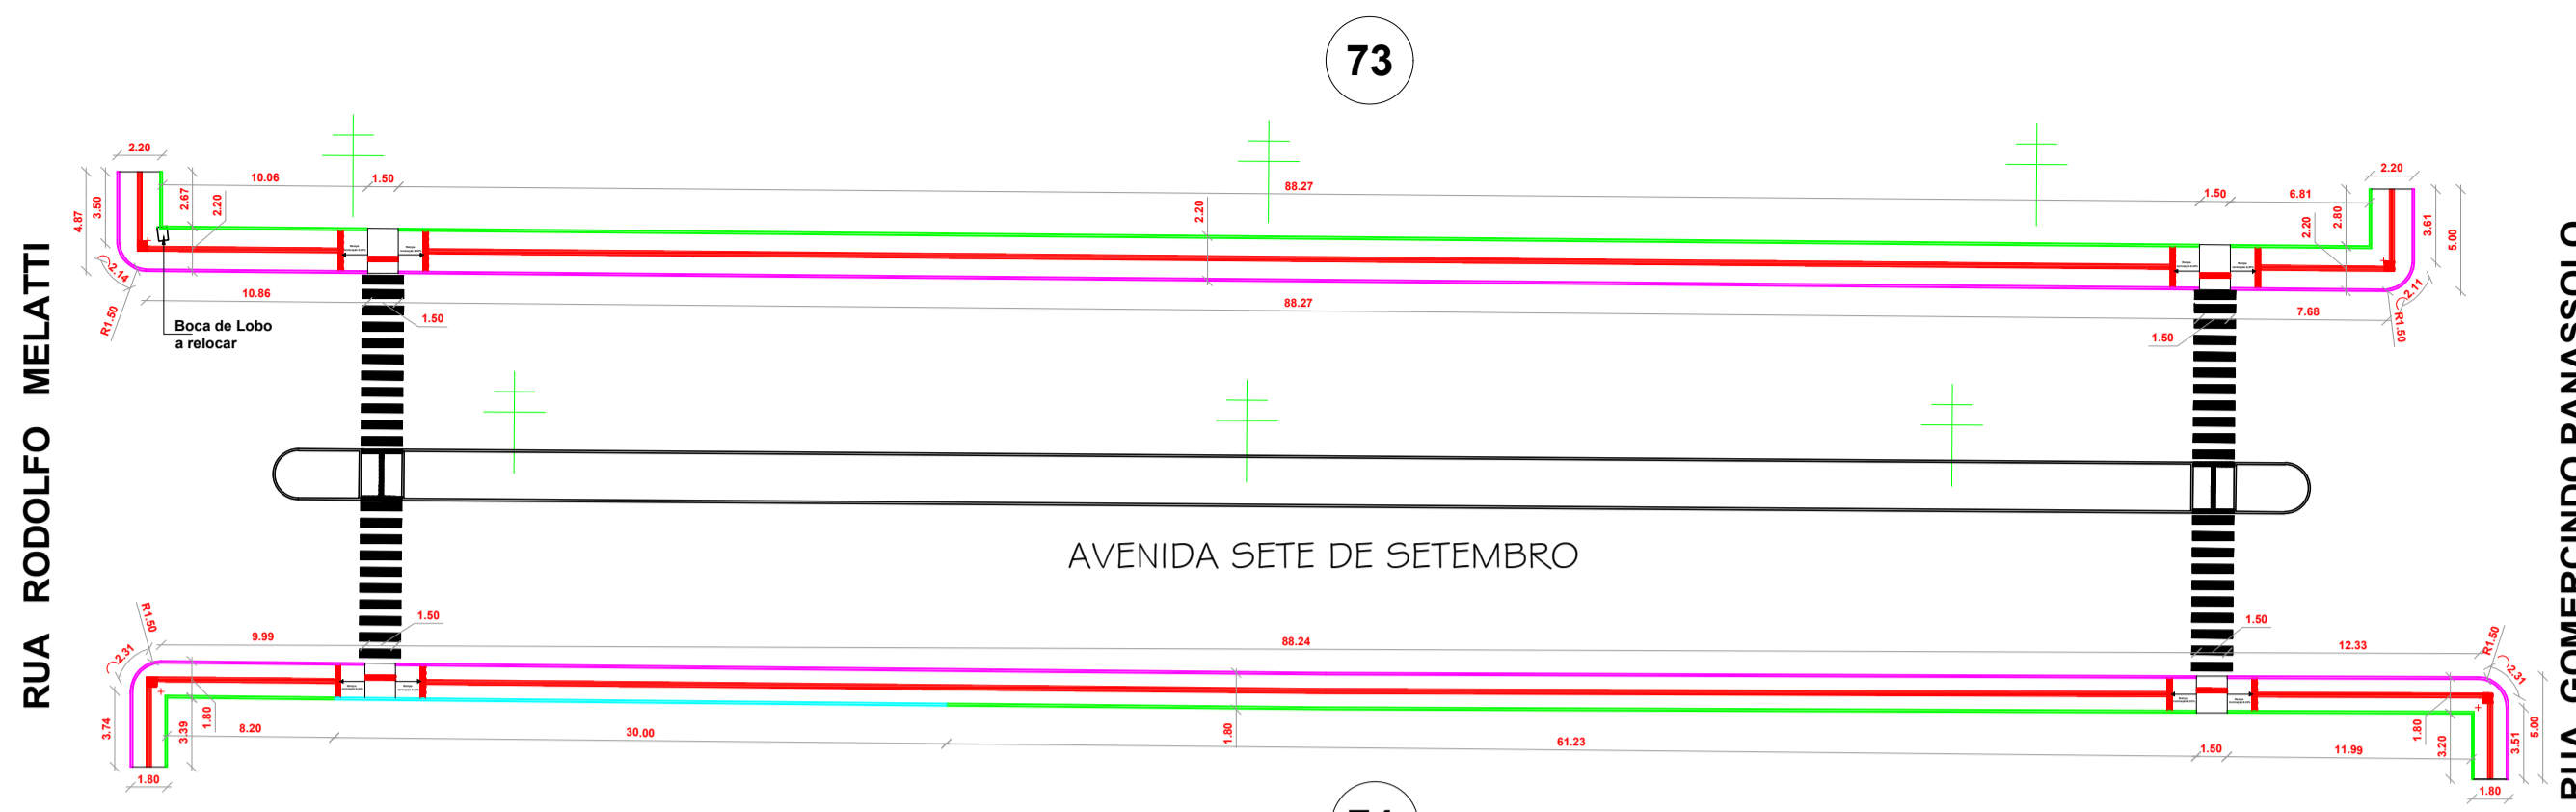


**IMPLANTAÇÃO - PLANTA TÉCNICA**  
**TRECHO 06**  
Escala 1/300

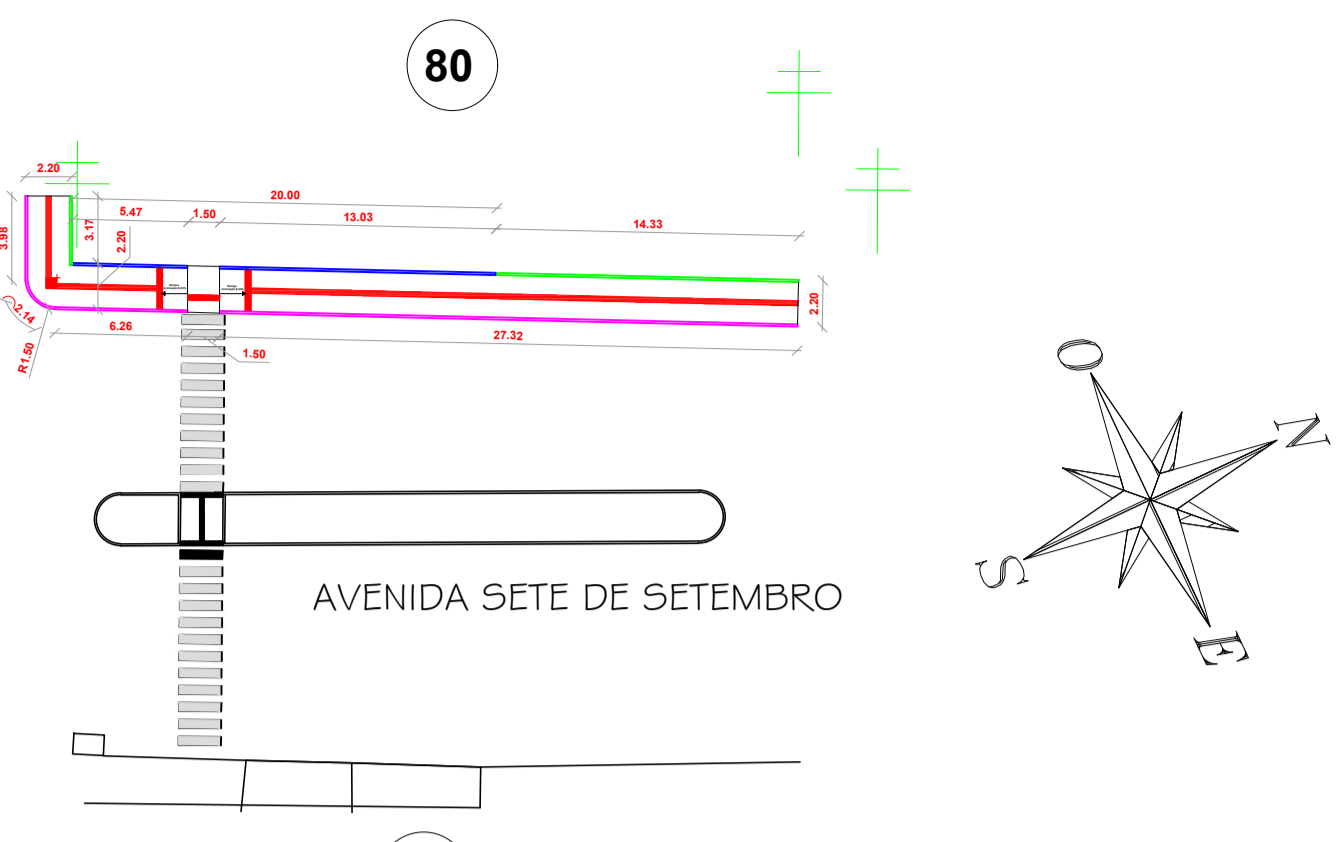


**IMPLANTAÇÃO - PLANTA TÉCNICA**  
**TRECHO 06**  
Escala 1/300

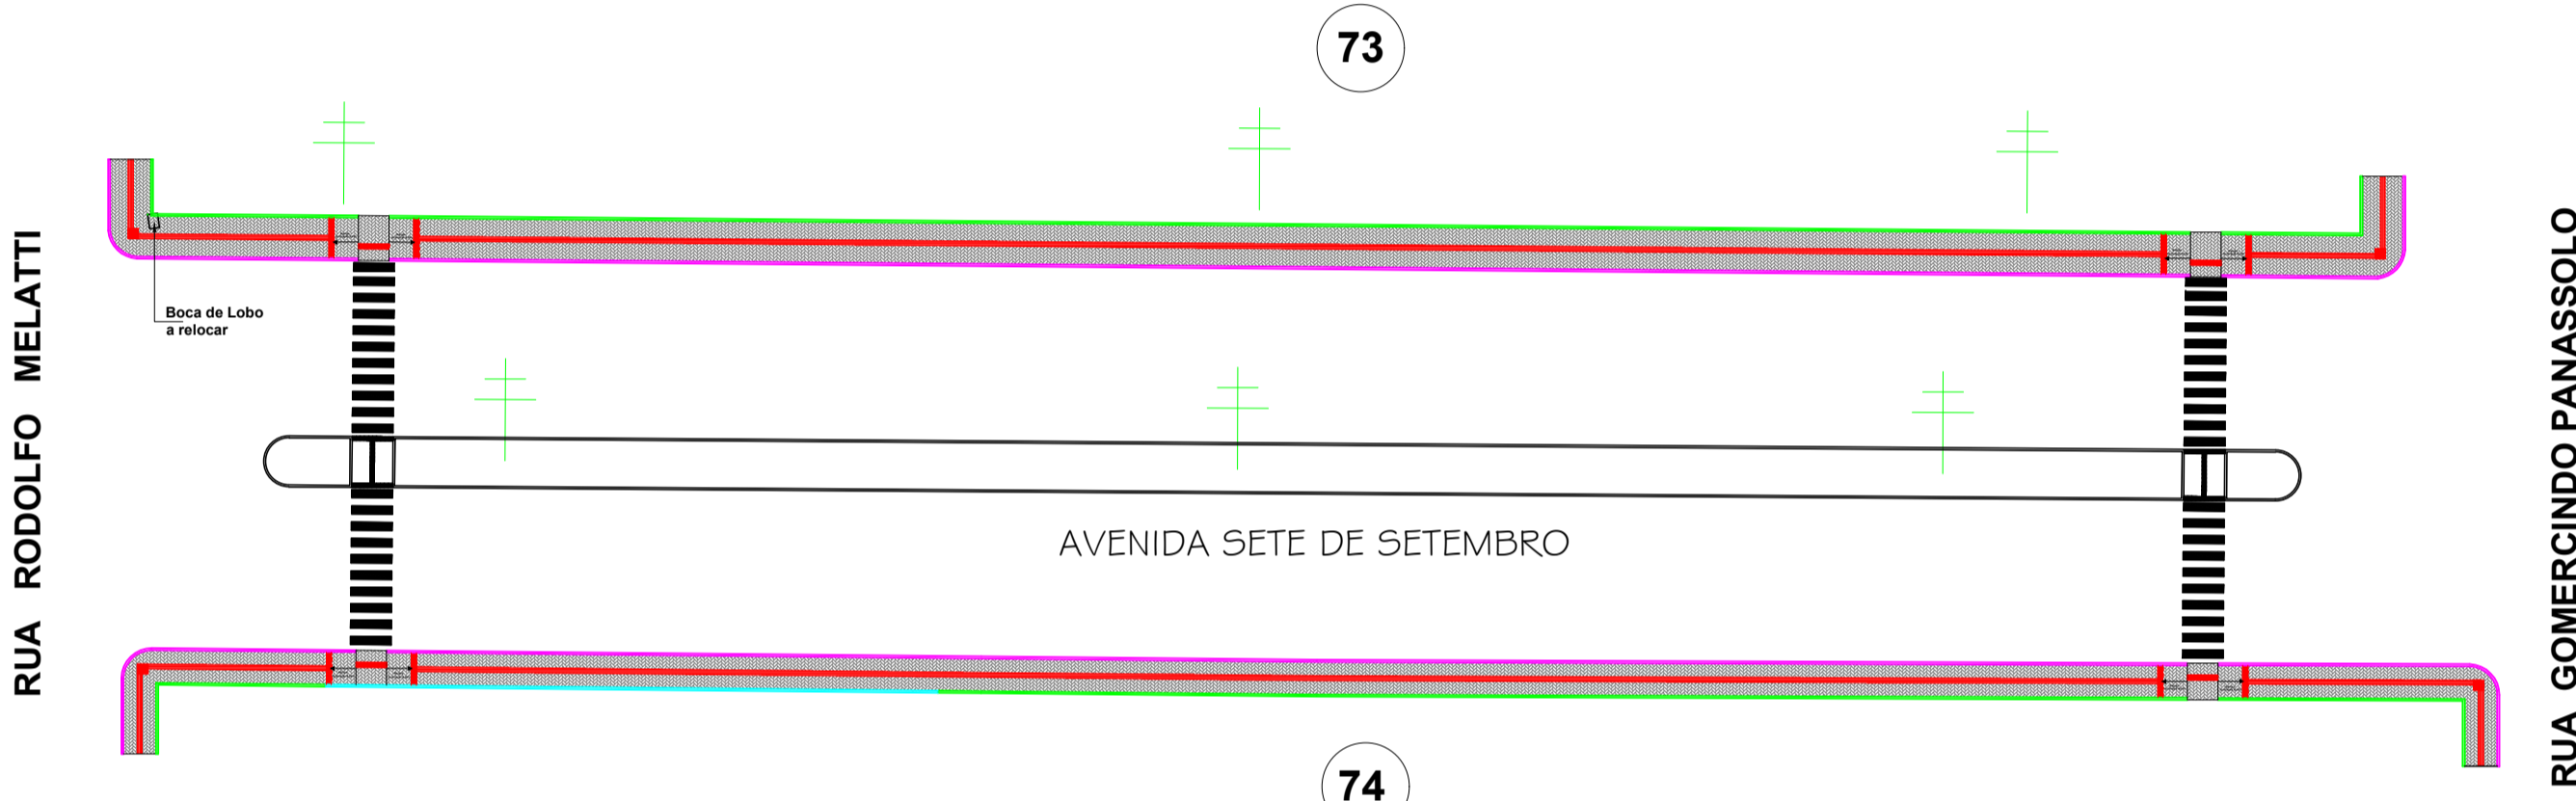

**IMPLANTAÇÃO - PLANTA LAYOUT**  
**TRECHO 06**  
Escala 1/300

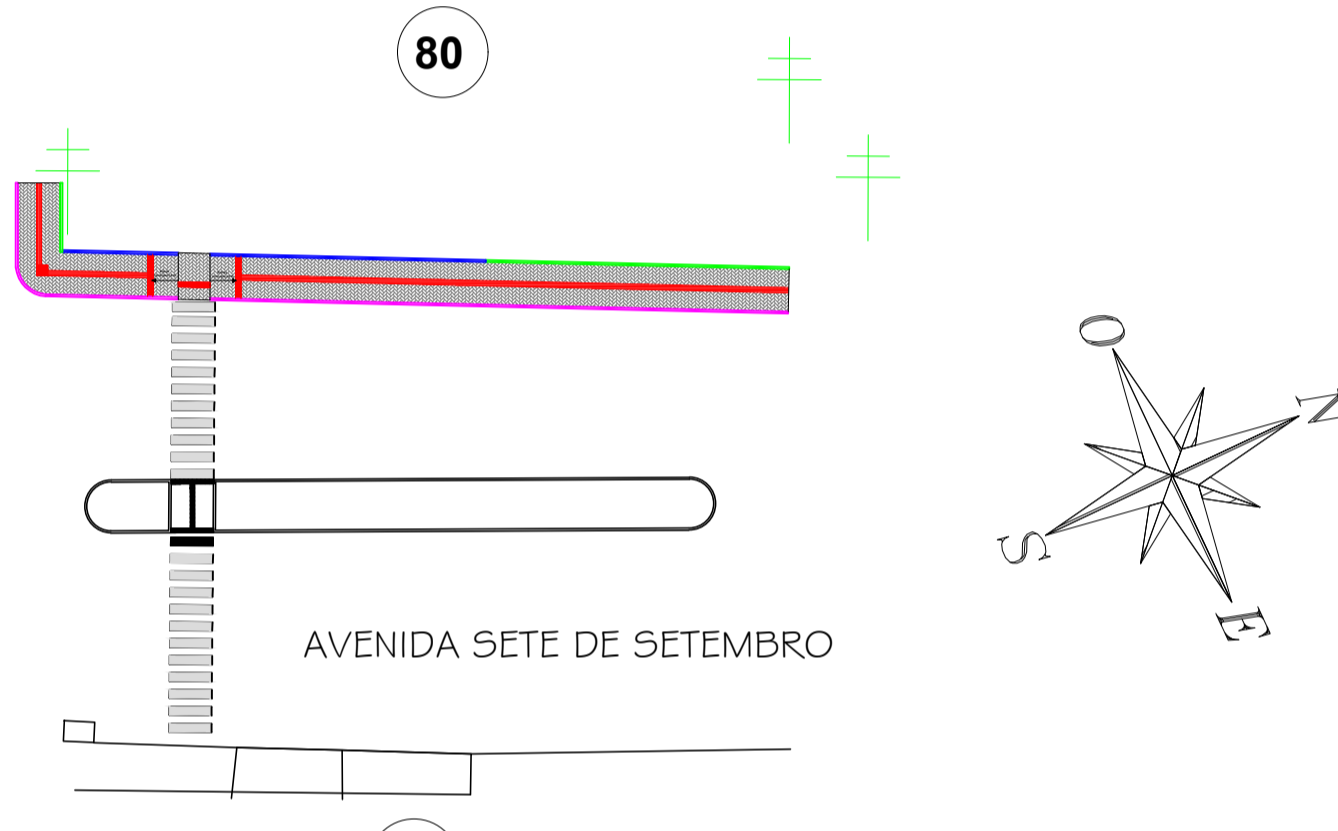

**IMPLANTAÇÃO - PLANTA LAYOUT**  
**TRECHO 06**  
Escala 1/300

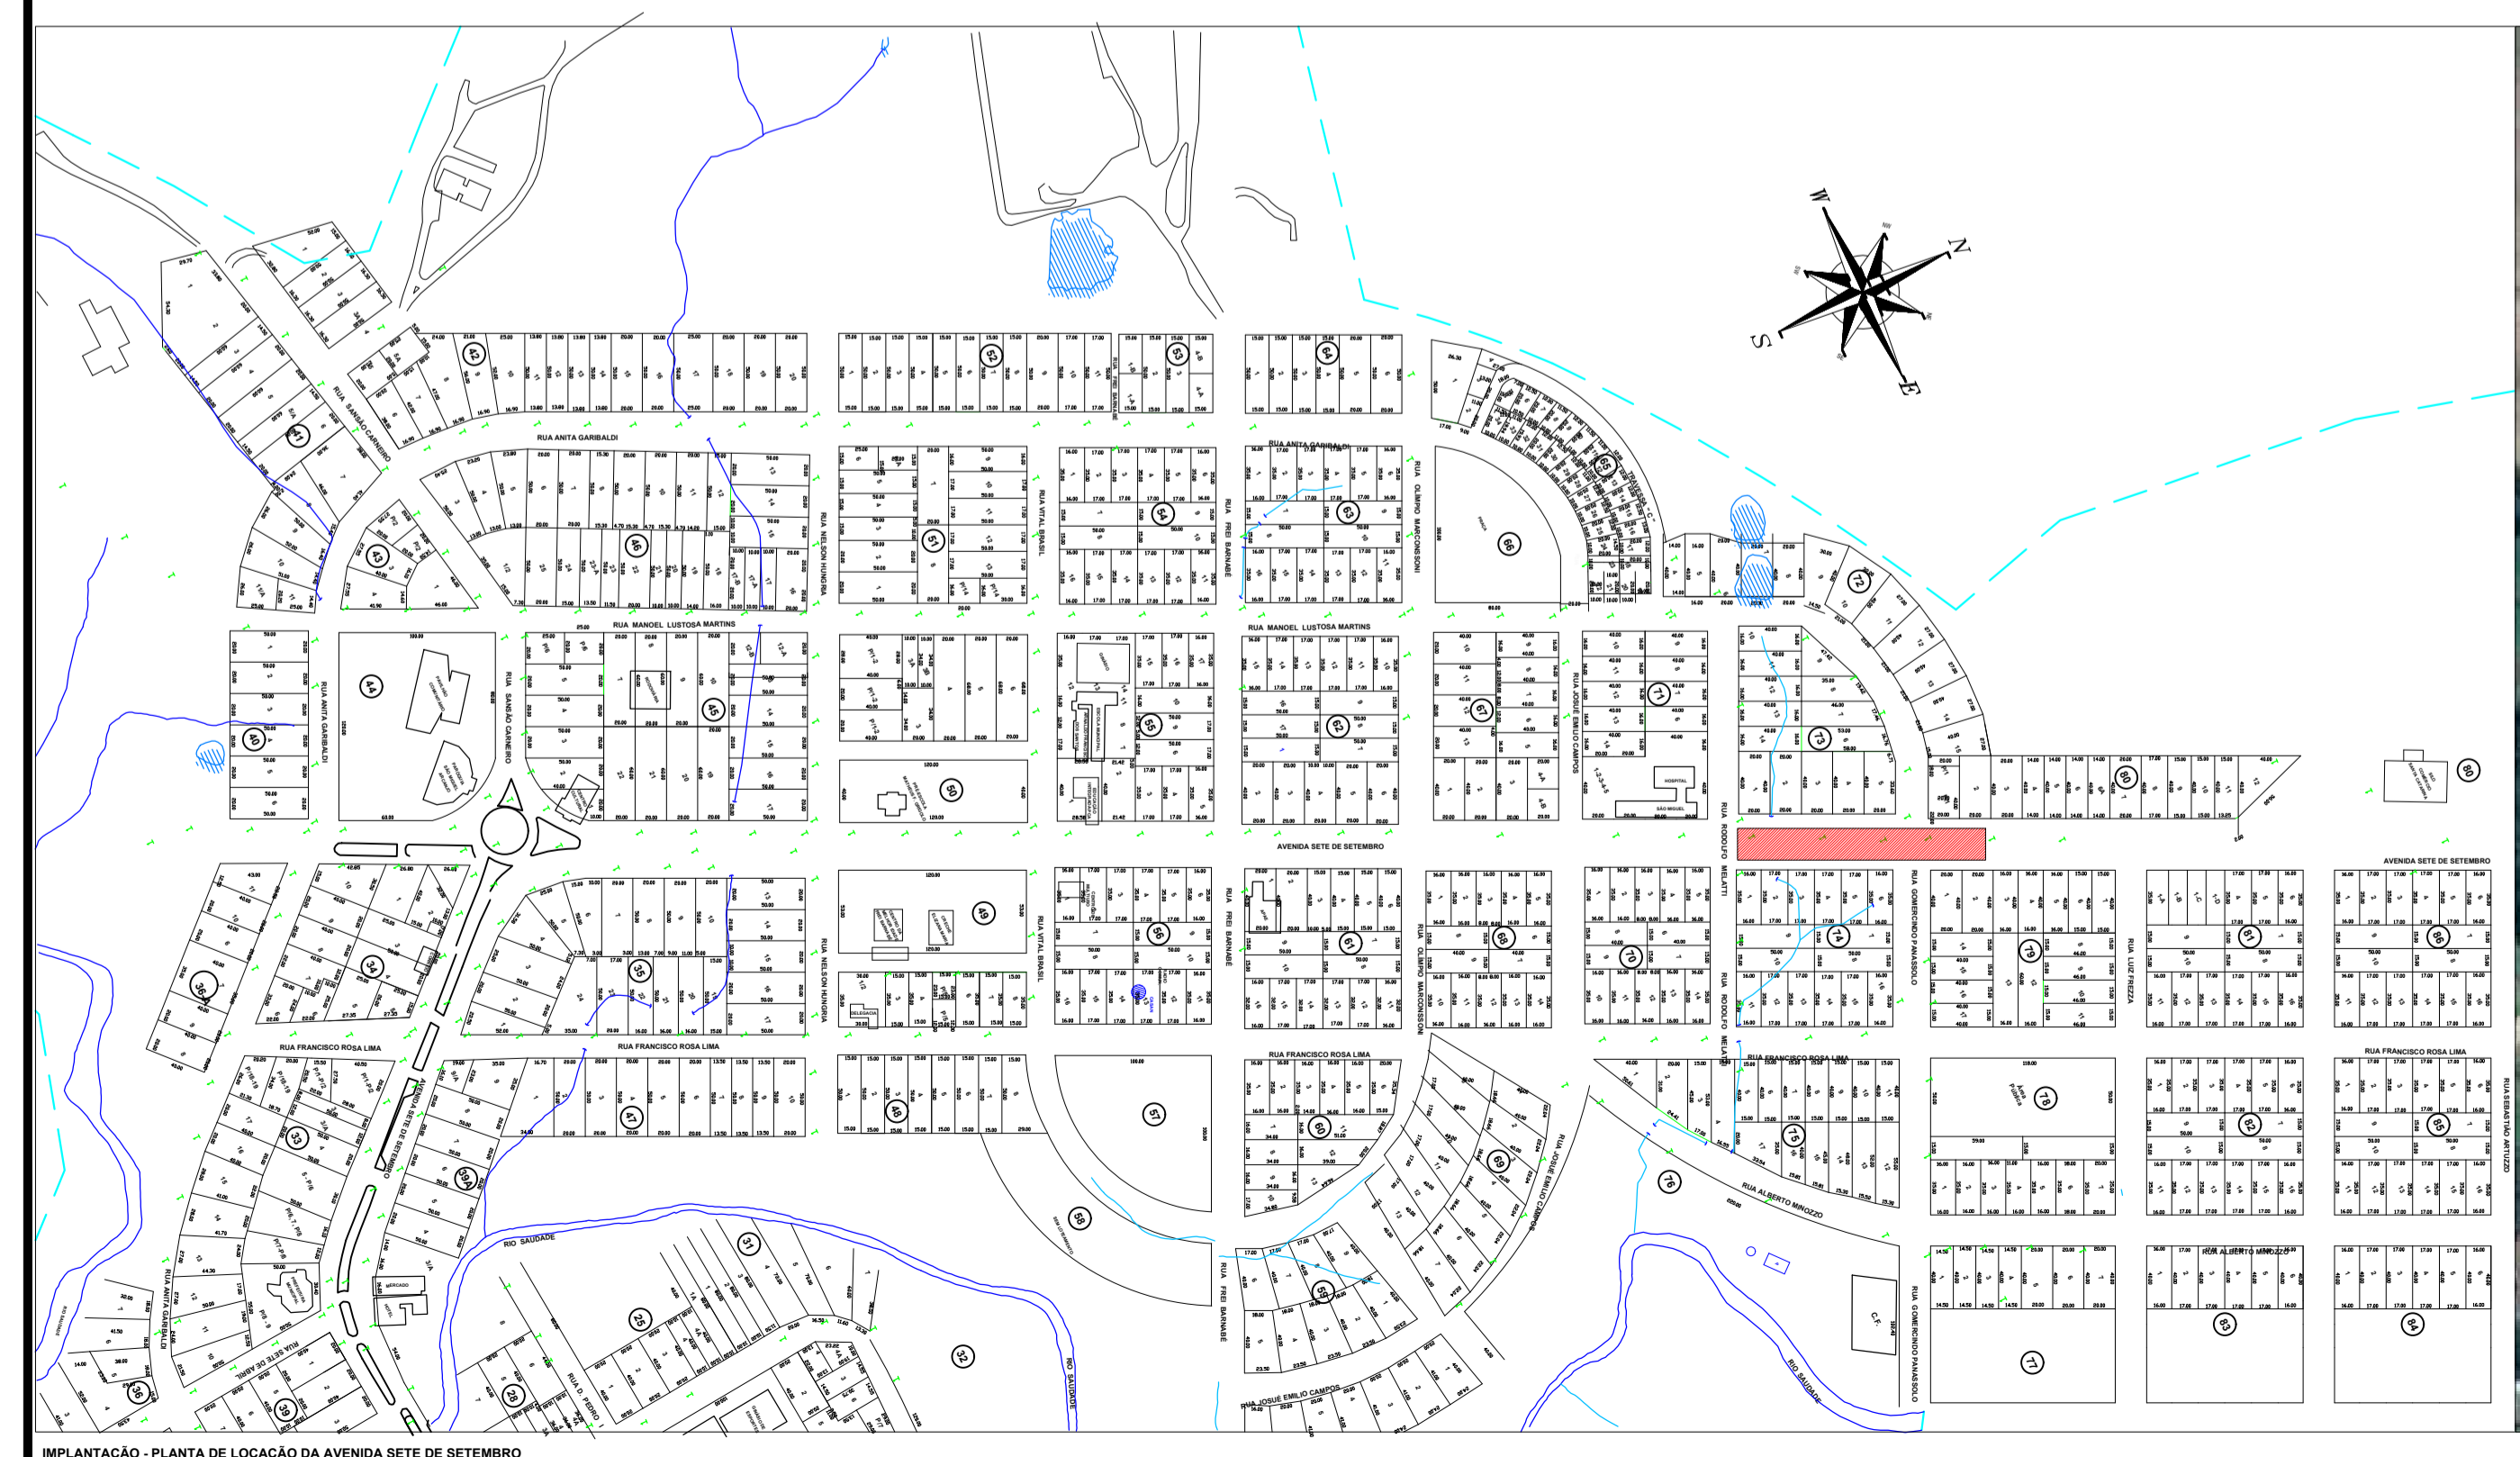

IMPLANTAÇÃO - PLANTA DE LOCAÇÃO DA AVENIDA SETE DE SETEMBRO TRECHO 06



IMPLANTAÇÃO - IMAGEM SATELITE ESCALA VISUAL