
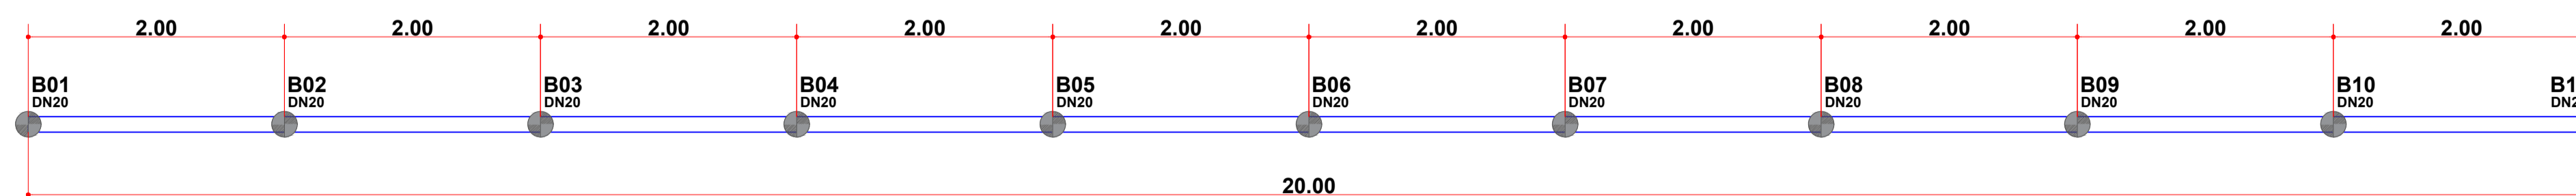



**B01**  
31,00x1,00m

**DETALHE MURO H= 200CM**  
Escala 1/50

**DETALHE BROCAS**

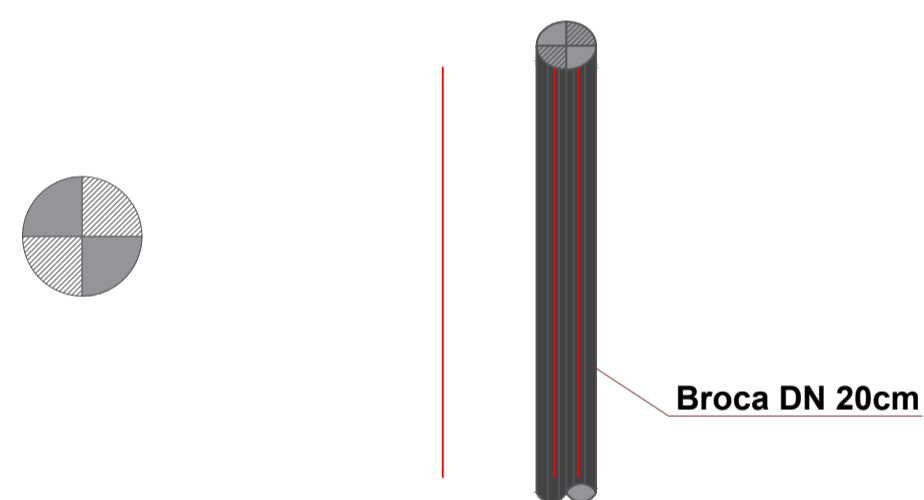

**DETALHE MURO H= 50CM**  
Escala 1/50

APROVAÇÃO/CARIMBO:			
			
PROJETO:	<b>PROJETO ESTRUTURAL</b>		
OBRA:	<b>IMPLANTAÇÃO DE CALÇADAS COM ACESSIBILIDADE EM PARTE DA AVENIDA SETE DE SETEMBRO "2ª ETAPA"</b>		
ENDEREÇO:	AVENIDA SETE DE SETEMBRO CENTRO - GALVÃO-SC		
PROPRIETÁRIO:	PREFEITURA MUNICIPAL DE GALVÃO - SC <small>CNPJ: 83.039.902/0001-16</small>		
RESPONSÁVEL TÉCNICO:	Engº Civil Amarildo M. Ribeiro - CREA-SC 156004-7		
RESPONSÁVEL TÉCNICO:	Engº Civil Jean C. Tortelli - CREA-SC 182379-4		
RESPONSÁVEL TÉCNICO:	Engº Eletricista Charlan Smaniotto Luzzatto - CREA-SC 127695-8		
DESENHO CAD:	Eliveltro Jesus Passini - CFT-01901295907		
DESCRIÇÃO	<table border="1" style="width: 100%;"> <tr> <td style="width: 80%;">IMPLANTAÇÃO - DRENAGEM PLUVIAL - TRECHO 01 SIMBOLÓGIA LEGENDAS</td> <td style="width: 20%; text-align: center;">PRANCHA: <b>EST-01/01</b></td> </tr> </table>	IMPLANTAÇÃO - DRENAGEM PLUVIAL - TRECHO 01 SIMBOLÓGIA LEGENDAS	PRANCHA: <b>EST-01/01</b>
IMPLANTAÇÃO - DRENAGEM PLUVIAL - TRECHO 01 SIMBOLÓGIA LEGENDAS	PRANCHA: <b>EST-01/01</b>		
ÁREA TOTAL:	INDICADA		
ESCALA:	INDICADA		
CONTATO:	E-MAIL: amnoroste@amnoroste.org.br - TEL: (49)3344-1991		