


EDIFICAÇÃO EXISTENTE

PLANTA BAIXA
A = 680,00 m²



PLANTA COBERTURA

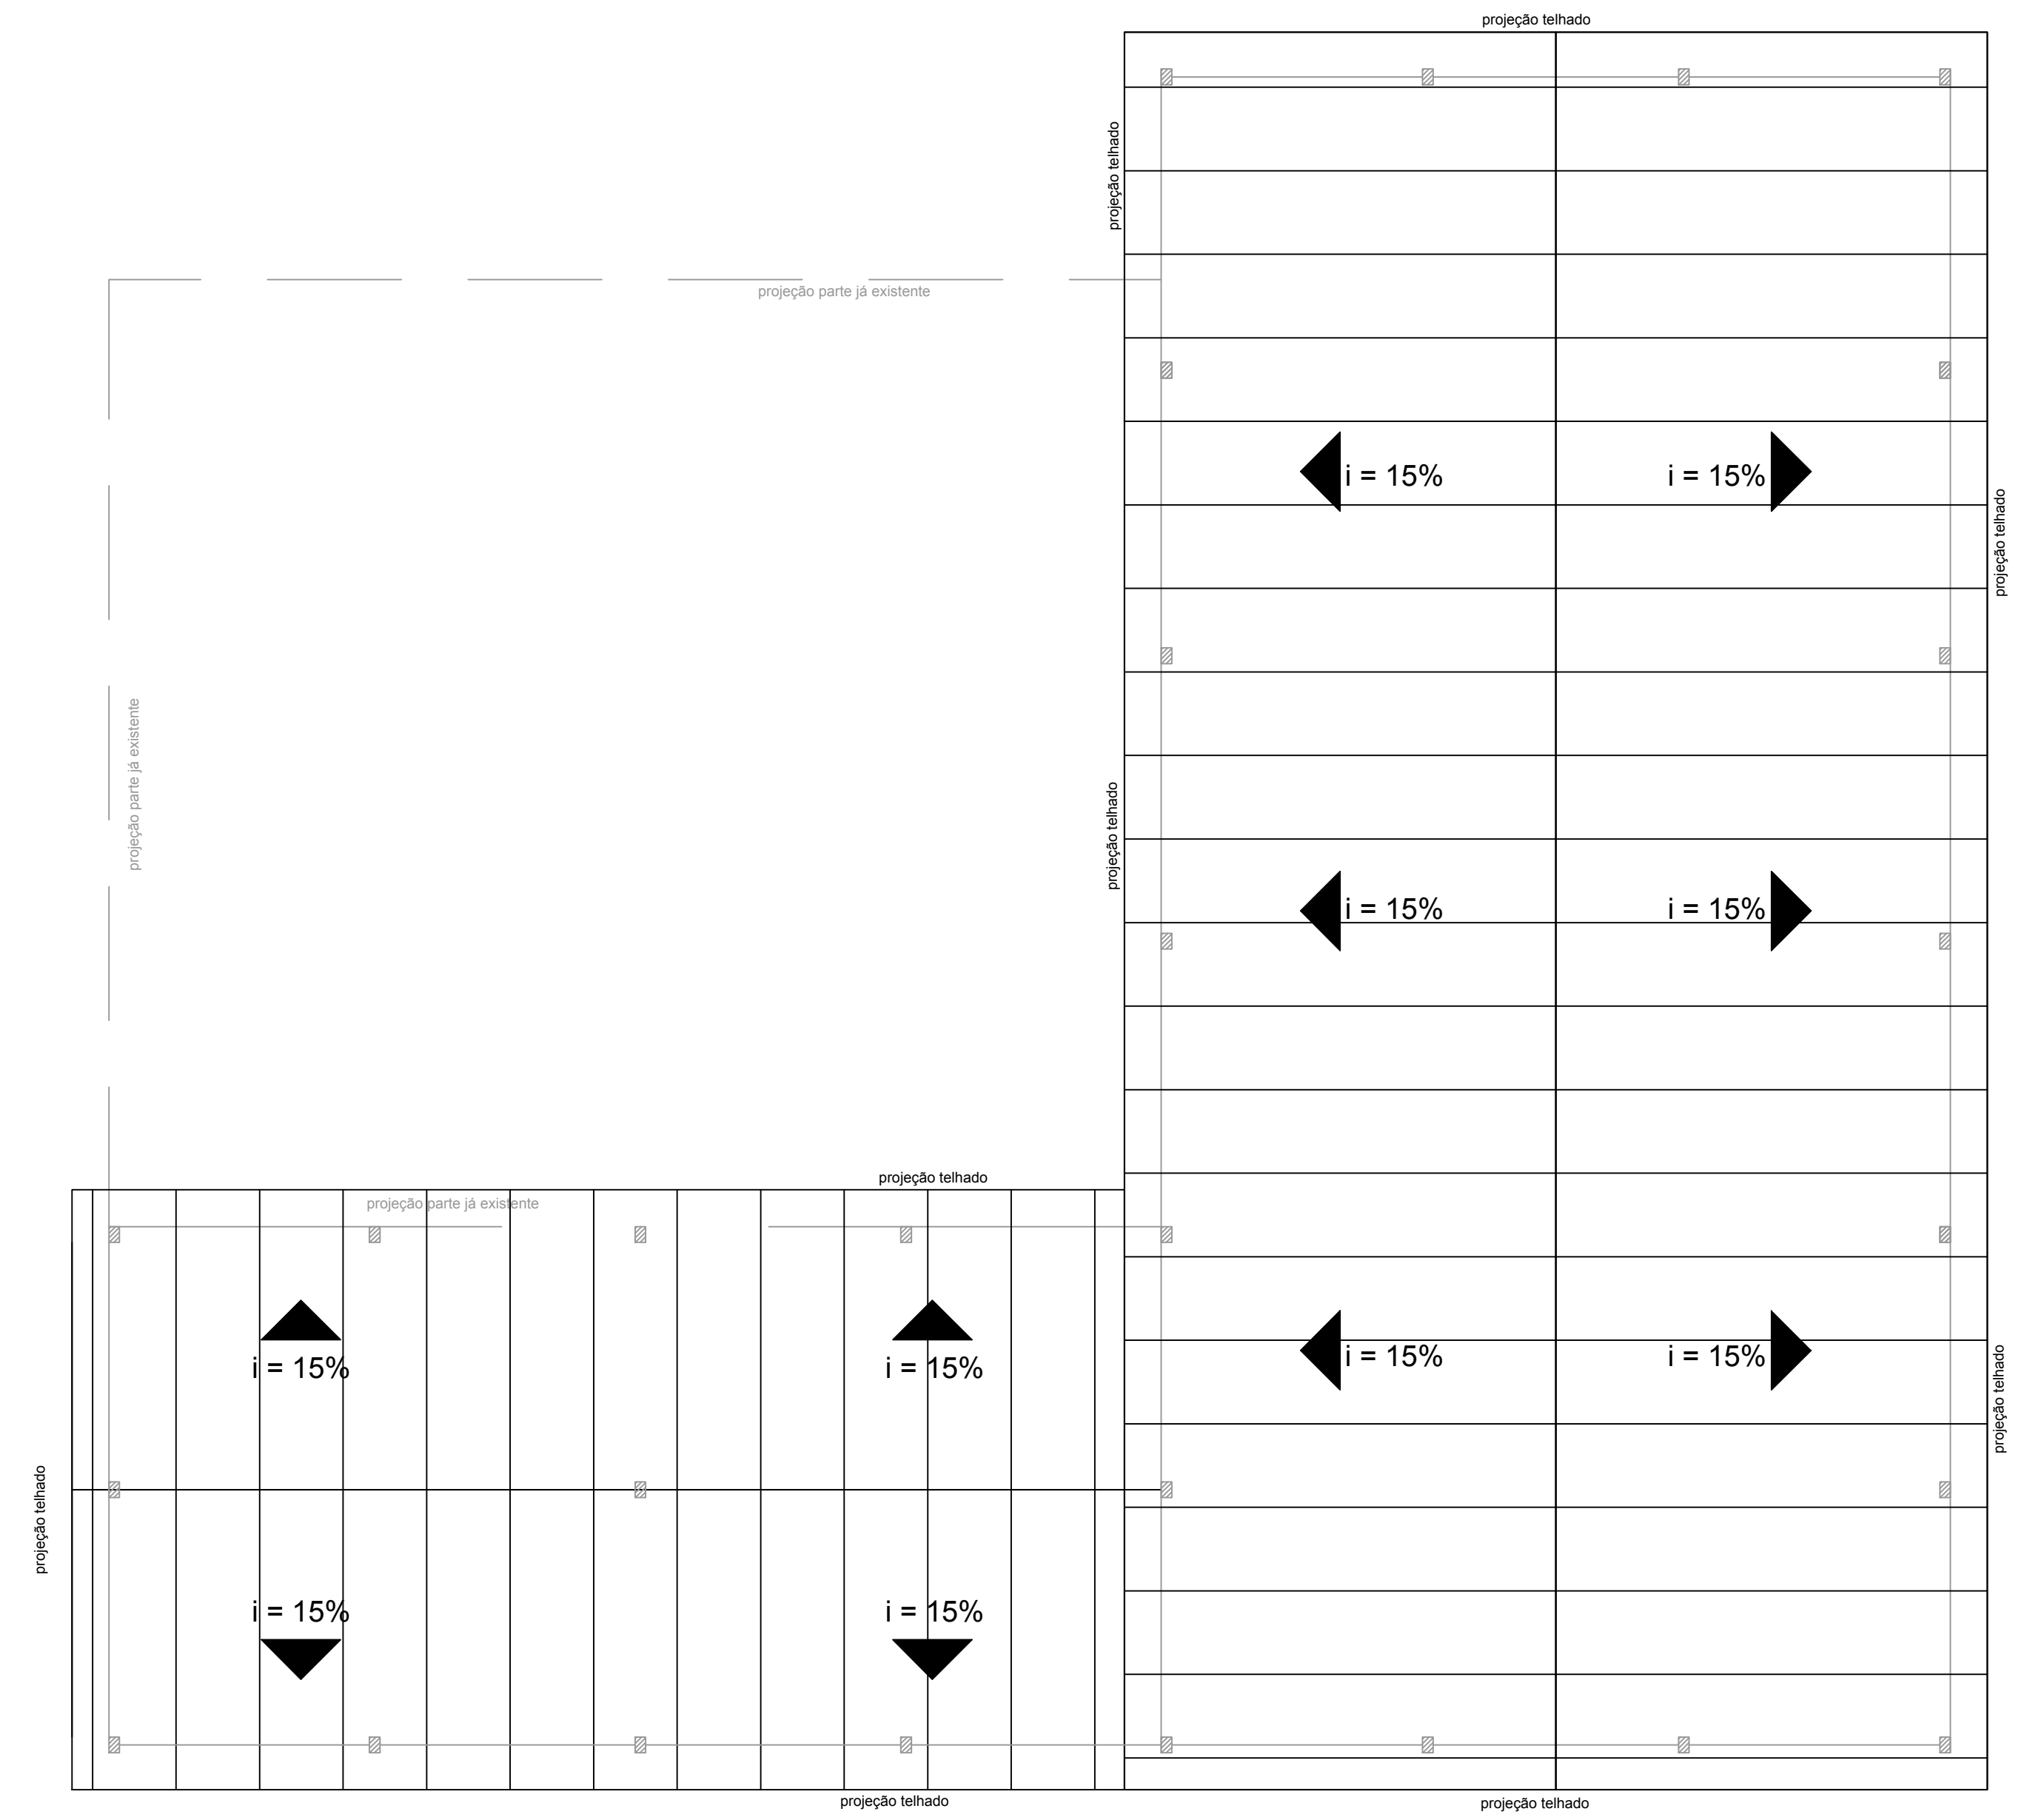

PREFEITURA MUNICIPAL DE GALVÃO

RAPHAELA RENATA PALAURO
ENGENHEIRA CIVIL
CREA-SC: 126597-4

OBRA
AMPLIAÇÃO CENTRO DE CONVIVÊNCIA DOS IDOSOS

CONTEÚDO DA FOLHA
- Planta Baixa;
- Planta de Cobertura.

ESCALA	1 : 100
DATA	outubro/2017
PRANCHA	02/04