


Corte AA  
Escala 1/100

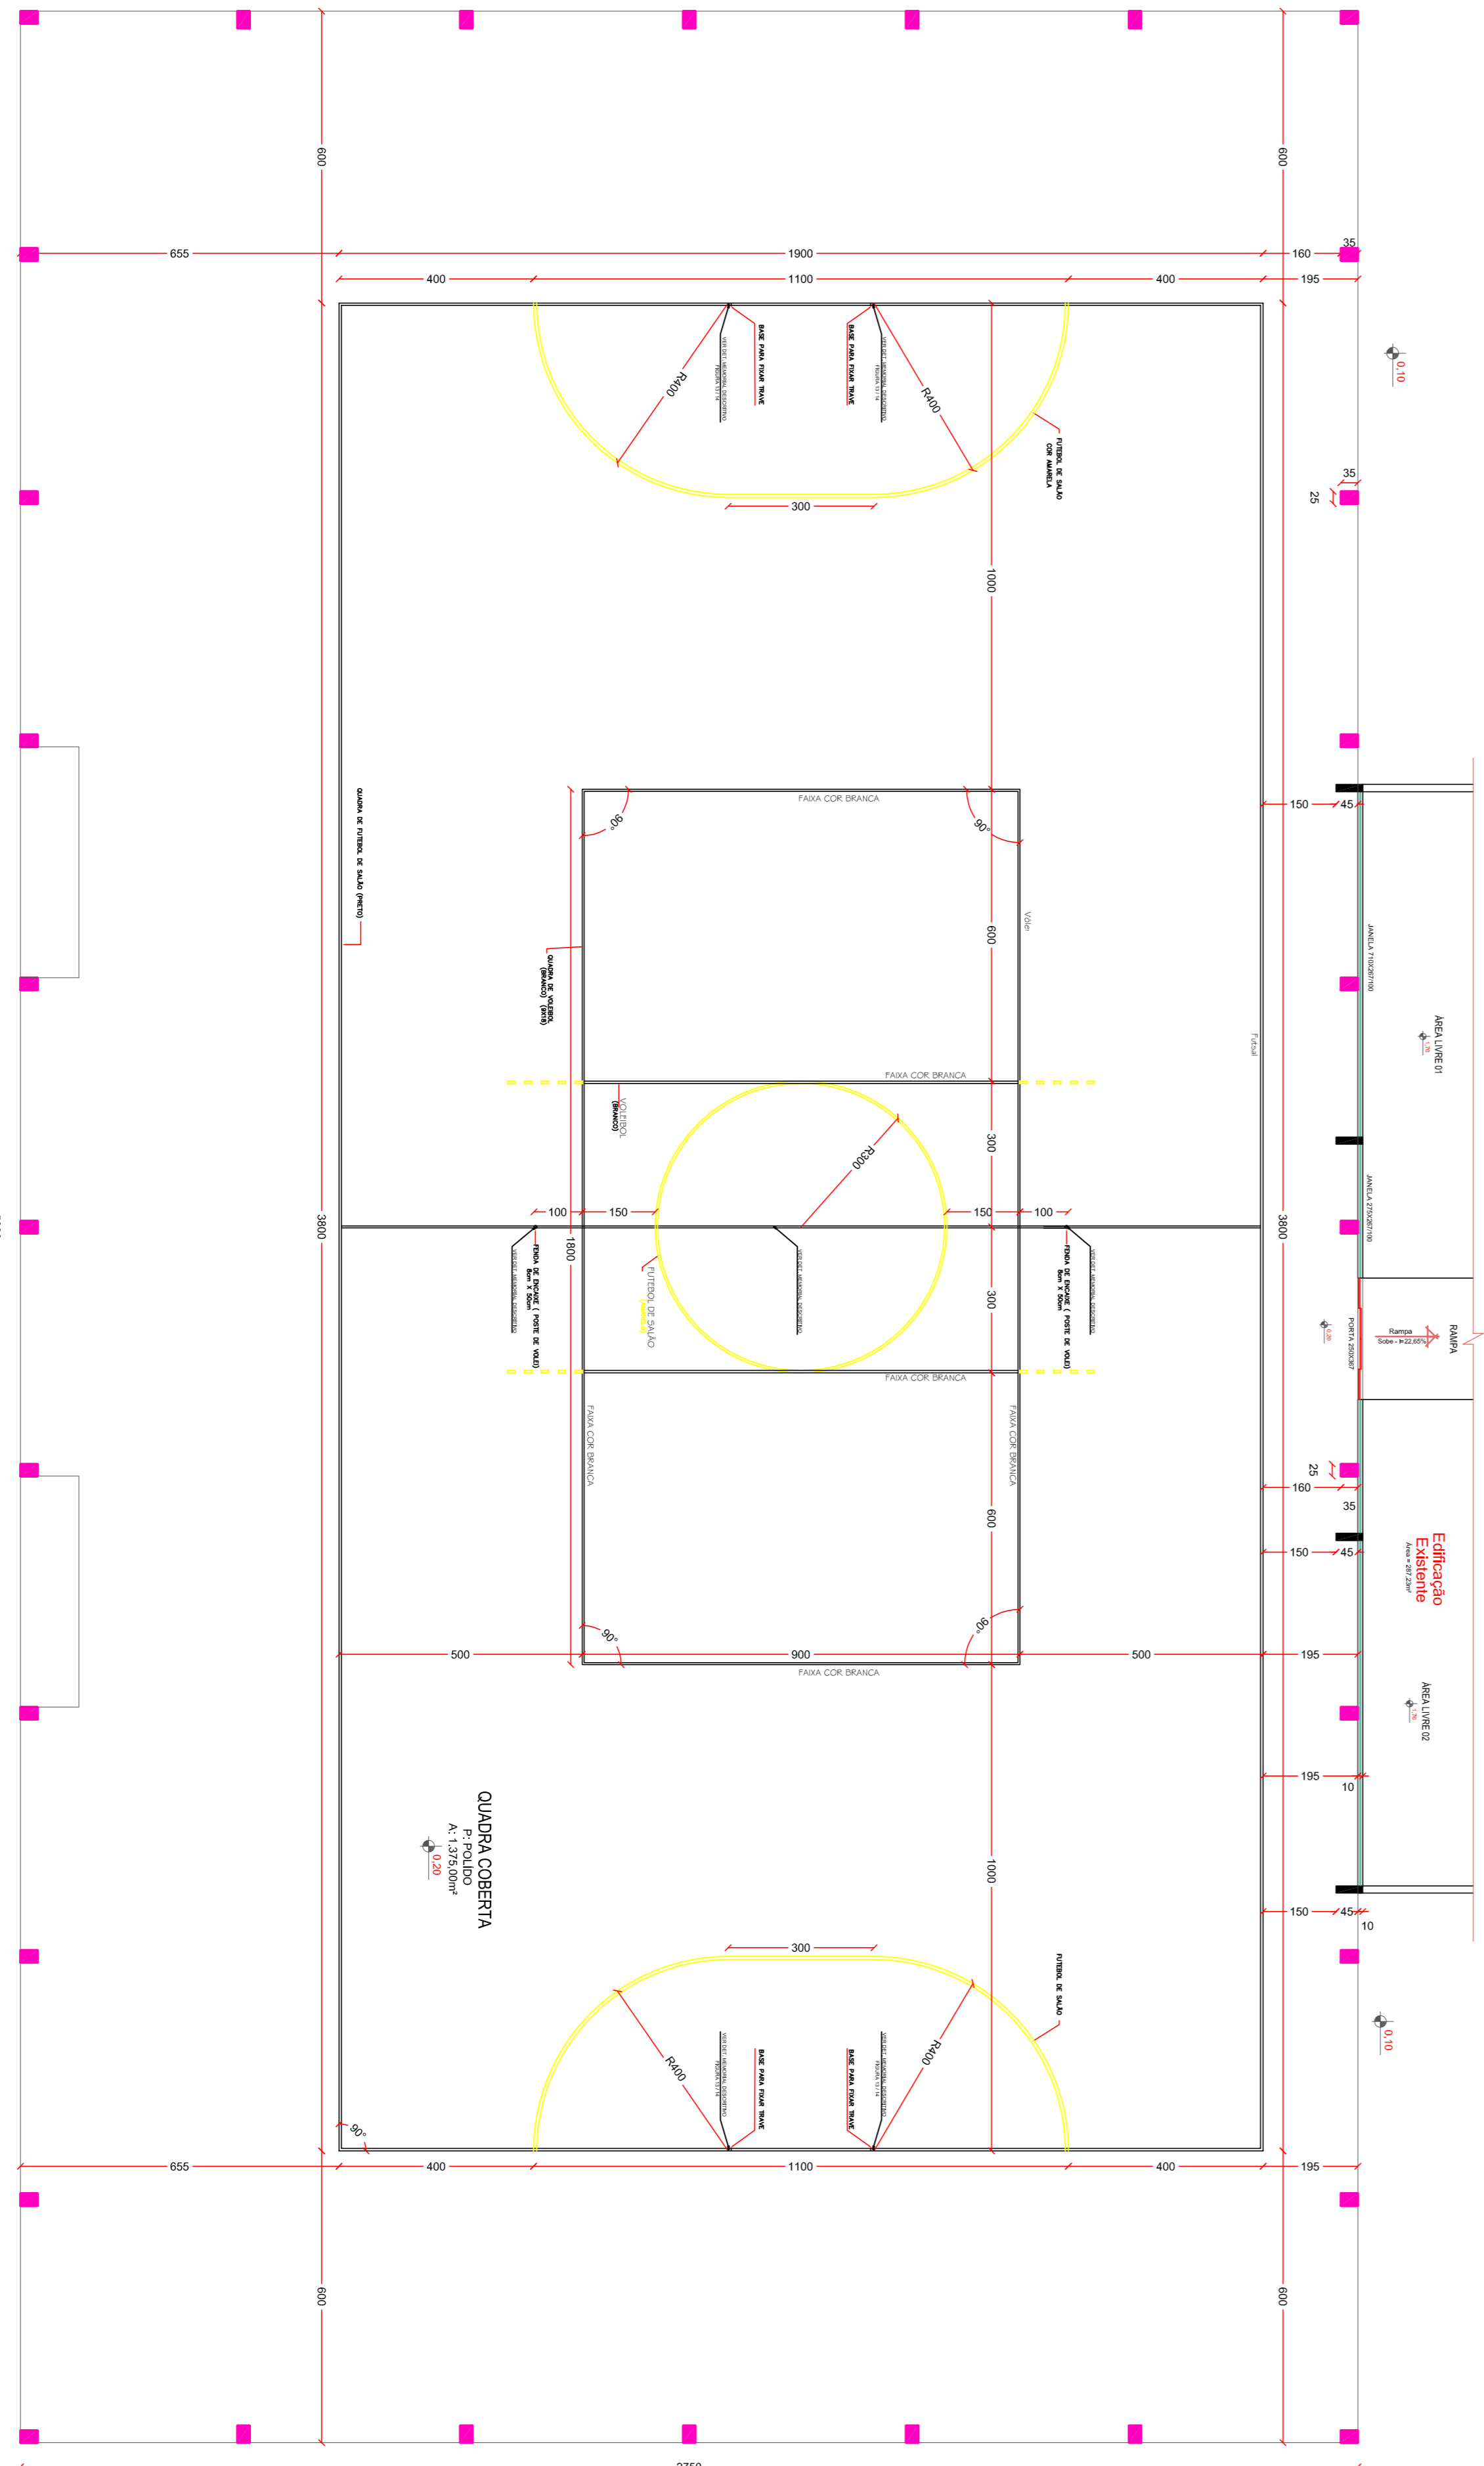

Pintura do Piso da Quadra - Faixas  
Escala 1/100

COD.	ESTATÍSTICA	VALOR
01	LOTE Nº	07 - 08 - 09
02	QUADRA Nº	45
03	MATRICULA Nº	3.925
04	RUA	MANOEL LUSTOSA MARTINS
05	BARRIO	CENTRO
06	MUNICIPIO	GALVAO - SC
07	AREA LOTE	3.600,00m²
08	AREA A CONSTRUIR	1.375,00 m²
09	AREA EXISTENTE	287,23 m²
10	AREA TOTAL DE CONSTRUCAO	1.662,23 m²
11	PROJECAO DA EDIFICACAO	1.662,23 m²
12	TAXA DE OCUPACAO	46,17%
13	COEFICIENTE DE APROVEITAMENTO	0,461
14	TAXA DE PERMEABILIDADE	53,83%
15	FINALIDADE	QUADRA COBERTA
16	ALVENARIA	<input type="checkbox"/> MADEIRA <input type="checkbox"/> MISTA

**AM NOROESTE**  
ASSOCIACAO DOS MUNICIPIOS DO NOROESTE DE SANTA CATARINA

## PROJETO ARQUITETÔNICO

### QUADRA COBERTA

ENDEREÇO:	RUA MANOEL LUSTOSA MARTINS - CENTRO MUNICIPIO DE GALVAO - SC
PROPRIETARIO:	PREFEITURA MUNICIPAL DE GALVAO - SC CNPJ: 83.093.902/0001-16
RESPONSÁVEL TÉCNICO:	Engº Civil Patricia Rossoni L. Longo - CREA-SC 048003-9
RESPONSÁVEL TÉCNICO:	Engº Civil Amarelido M. Ribeiro - CREA-SC 048003-9
DESENHO CAD:	Elivilton Jesus Passifi - CREA-SC 084559-7 Bairritz Veronesi Cehf - CREA-SC 136400-2
DESCRIÇÃO	PLANTA PISO DA QUADRA - FAIXAS CORTE AA ESTATÍSTICA
ÁREA:	1.375,00m²
ESCALA:	INDICADA
CONTATO:	E-MAIL: amnoroste@amnoroste.org.br - TEL: (49)3244-1991