


LOCAL IMPLANTAÇÃO  
QUADRA COBERTA

# Planta Localização


Escala Visual

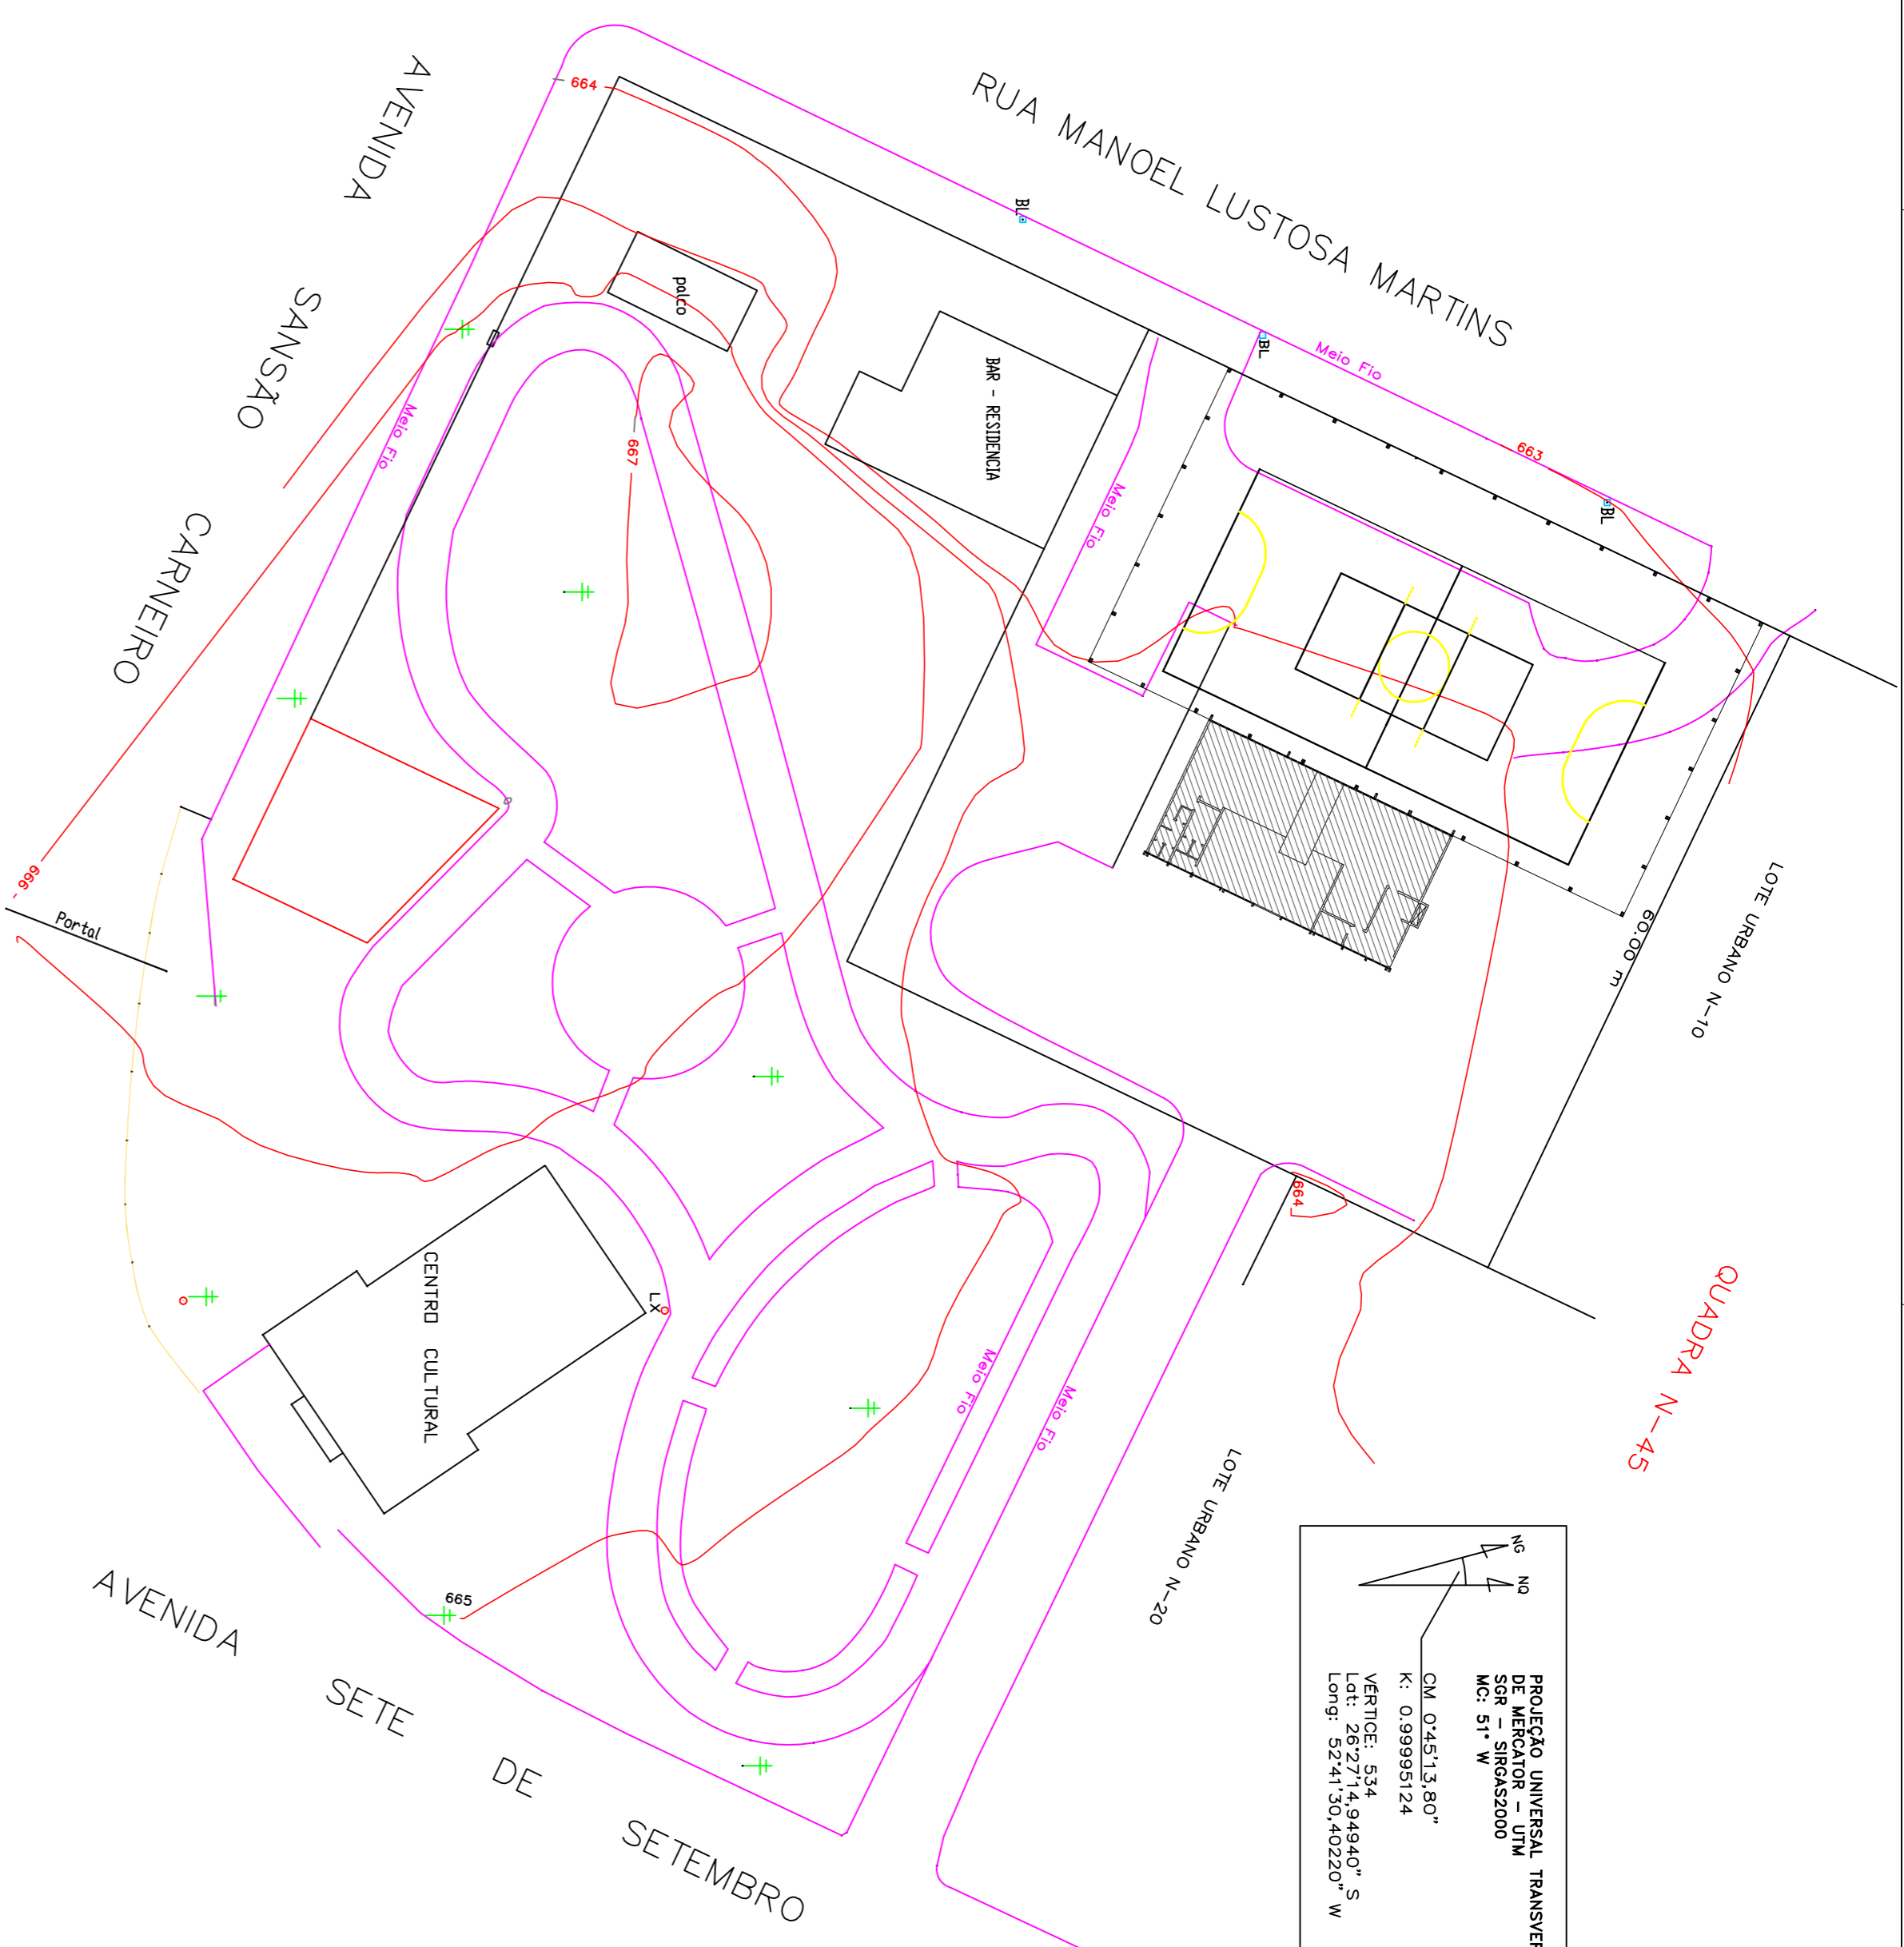

# Planta Altimétrica

Escala 1/500

PROJETO UNIVERSAL TRANSVERSA  
SRR = 500x3000  
MC: 51° W  
CM: 0,24513,50°  
K: 0,999995124  
VERTICE: 514 94940° S  
Lote: 52,74130,40320° W  
Lote: 52,74130,40320° W

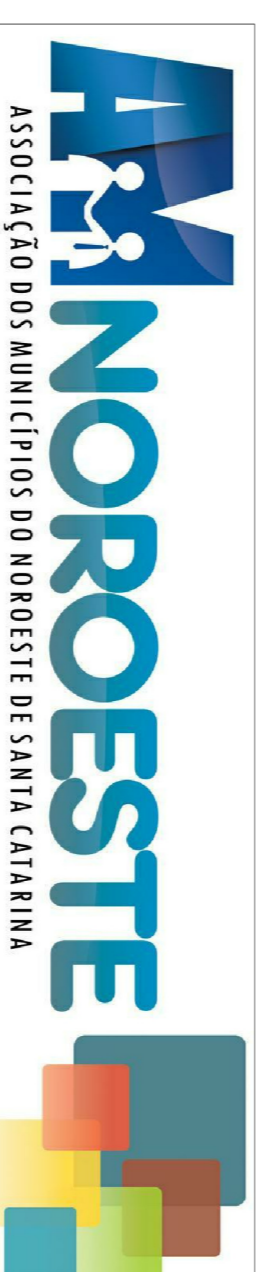

## PROJETO ARQUITETÔNICO

### QUADRA COBERTA

|                      |   |
|----------------------|---|
| ENDEREÇO:            | RUA MANOEL LUSTOSA MARTINS - CENTRO<br>MUNICÍPIO DE GALVÃO - SC                       |
| PROPRIETÁRIO:        | PREFEITURA MUNICIPAL DE GALVÃO - SC<br>CNPJ: 13.009.902/0001-16                       |
| RESPONSÁVEL TÉCNICO: | Engº Civil Patricia Rossoni L. Longo - CREA-SC 048003-9                               |
| RESPONSÁVEL TÉCNICO: | Engº Civil Arnaldo M. Ribeiro - CREA-SC 048003-9                                      |
| DESENHO CAD:         | Eliavito Jesus Passifi - CREA-SC 094559-7<br>Bianitz Verônica Cehi - CREA-SC 138400-2 |
| DESCRIÇÃO            | PLANTA LOCALIZAÇÃO<br>PLANALTIMÉTRICO   |
| ÁREA:                | 1.375,00m²  |
| ESCALA:              | INDICADA  |
| CONTA TO:            | E-MAIL: amnoroste@amnoroste.org.br - TEL: (49)3244-1991                               |

ARQ - 05/06